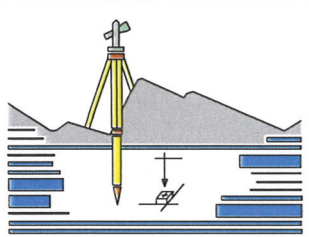



DE SOUSA MAGALHAES Joana et VEIGA DE MACEDO Emmanuel Xavier Aux Epanchoirs 1344 L'ABBAYE		
 <p>Bureau d'études techniques THORENS & ASSOCIÉS SA Ingénieur géomètre breveté 1348 LE BRASSUS</p>	PROJET DE CONSTRUCTION D'UN COUVERT ET D'UN LOCAL EXTERIEUR	AB.21.3383
		ECHELLE 1:100
		Dess : TM
		26.02.2026
PLAN ET FACADES		

LES PROPRIÉTAIRES : *[Signature]*


Déposé à l'enquête du 11.07.2026 au 09.08.2026

Au Greffe Municipal de L'ABBAYE l'atteste: *[Signature]*


THORENS & ASSOCIÉS SA : *[Signature]*
Audrey UEBERSCHLAG
Ingénieur géomètre brevetée

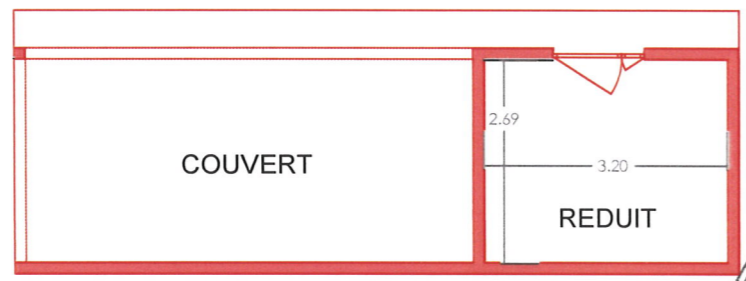


PLAN

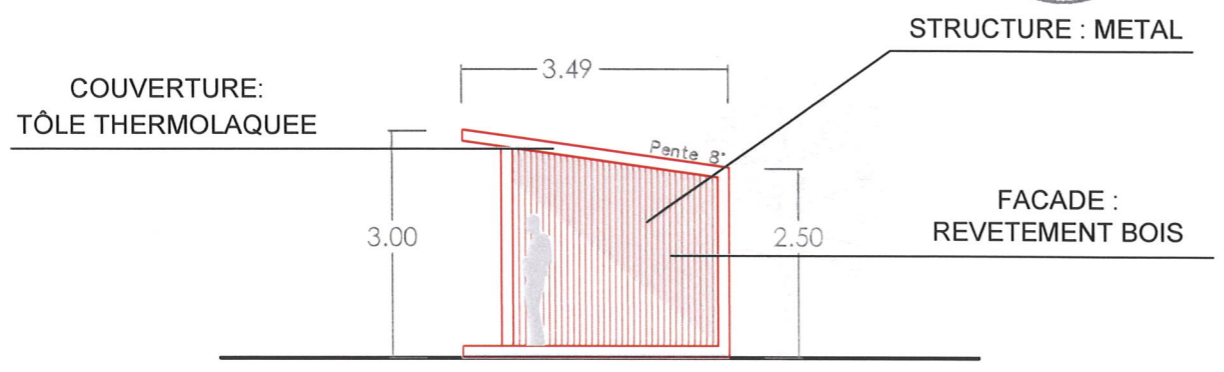


FACADE NORD-OUEST

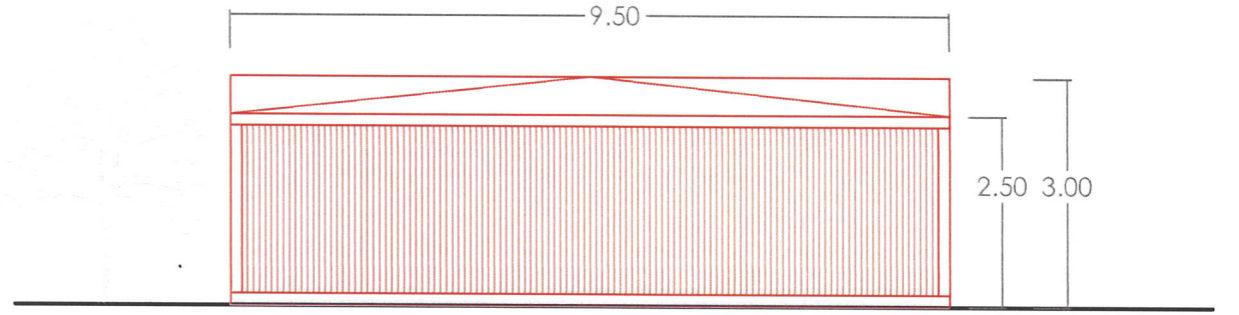

FACADE SUD-OUEST

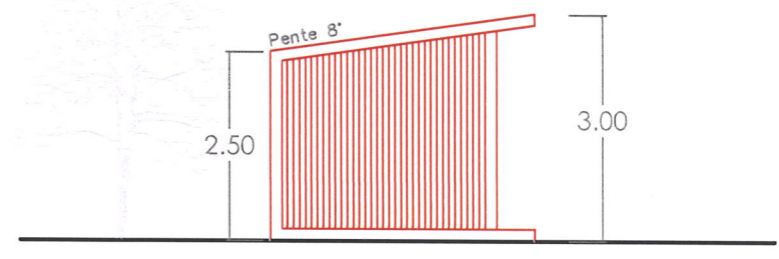

FACADE SUD-EST

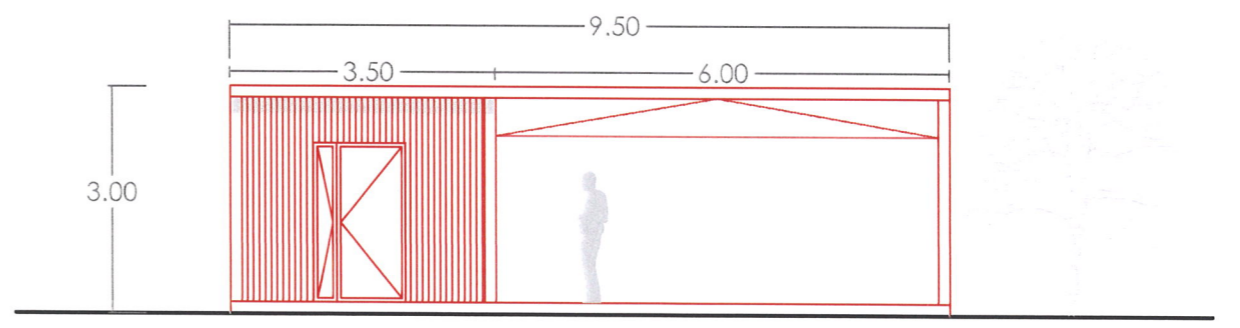

FACADE NORD-EST