


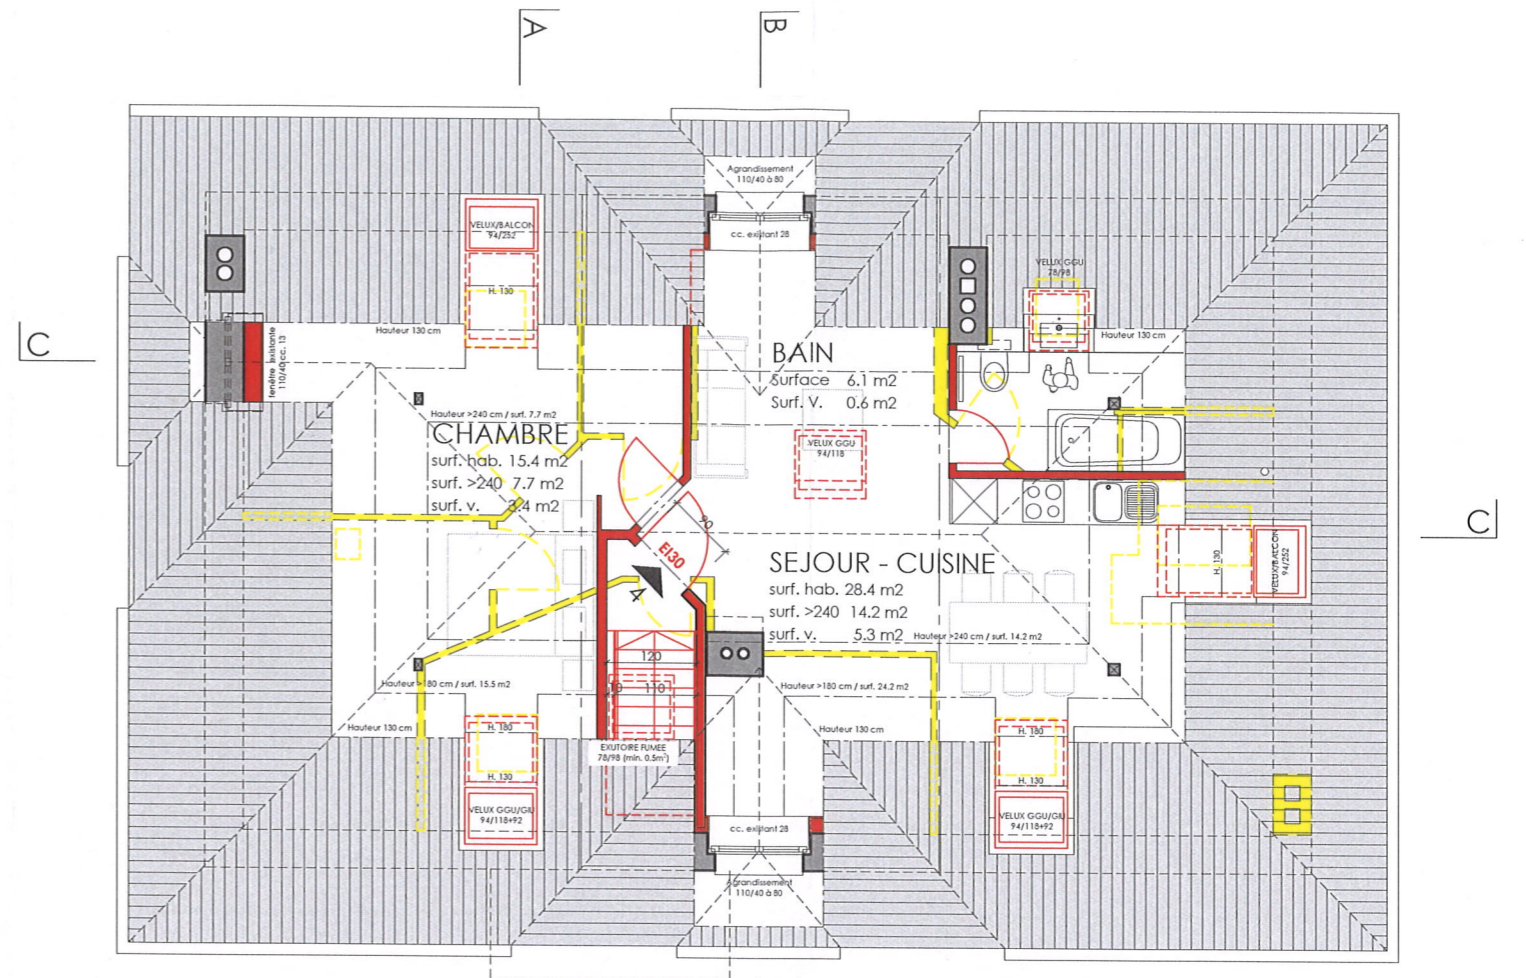
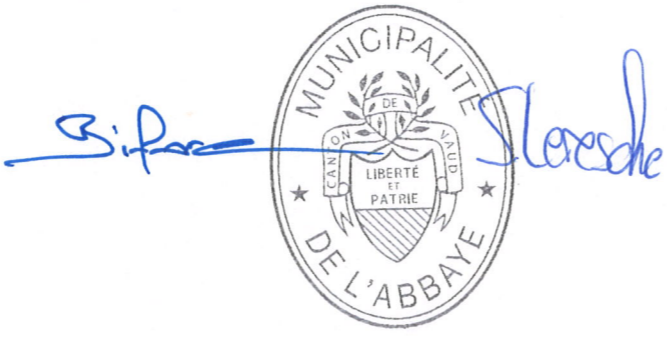
LEGENDE :  

 ETAT EXISTANT  
 A DEMOUR  
 A CONSTRUIRE

**Assainissement énergétique logements**  
**Étage et Combles + panneaux solaires**  
**Madame Isabelle JOSSEVEL**  
 Route du Mollendruz 4  
 Immeuble les Charmettes  
 Isajoss@bluewin.ch  
 PHASE ENQUETE 06.02.2026 - CZ  
**PLANS ETAGE / COMBLES + COUPE**  
 ECH 1 / 100


LISTE DES MODIF.  
 15.04.26-cz / Modif. accès combles

L'ARCHITECTE : *[Signature]*  
 LA PROPRIETAIRE : *[Signature]*


Déposé à l'enquête  
 du 11.02.2026... au 09.03.2026...  
 Au Greffe Municipal de L'ABBAYE  
 l'atteste:



PLAN COMBLES

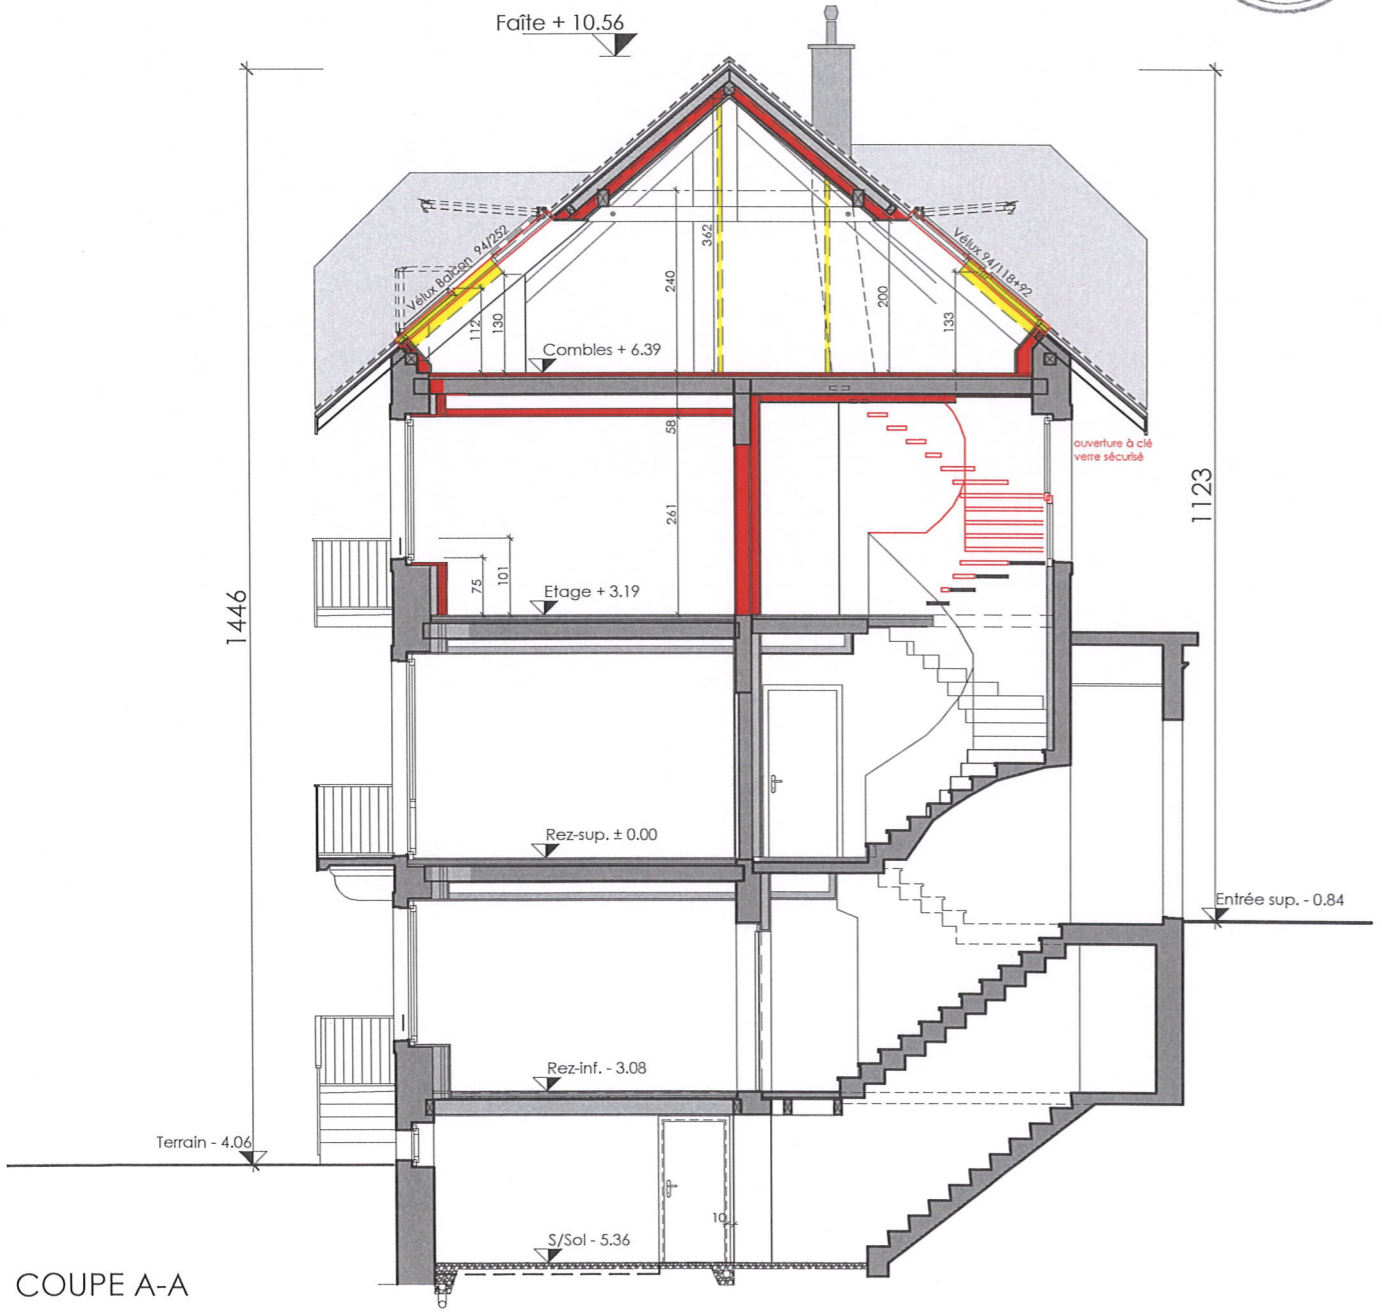

COUPE A-A

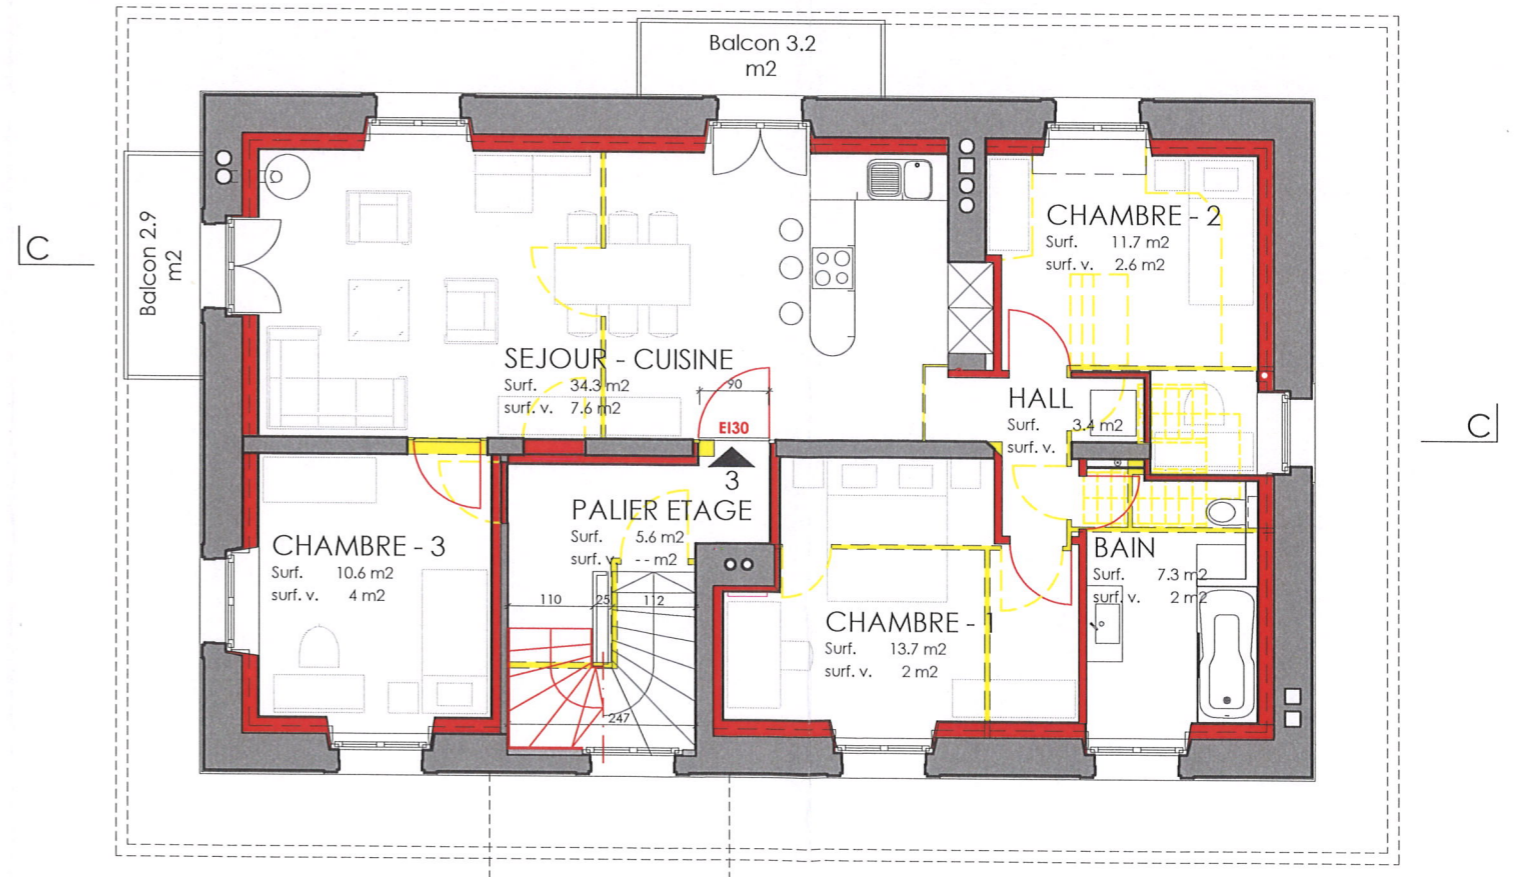

PLAN ETAGE