

Maître d'ouvrage :

**J Concept Sàrl**  
Rue du muret 1 / 1439 Rances

Ouvrage :

Rénovation énergétique et transformation du bâtiment ECA 789, ajout d'une PAC air/eau, modification d'ouvertures en façade, ajout de Velux en toiture, démolition du garage ECA 848, création d'un garage (dépendance).  
Rue du lac 7 Le pont 1342 - Parcelle 1569


Maître d'ouvrage

**Locatelli Immobilier Sàrl**  
Rue du vignoble 34 / 1321 Amex-sur-orbe

Titre:

**1. 1er étage  
PROJET**

Nord :

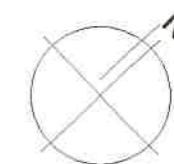

Format :  
A3-H

N° de projet :  
008

Echelle :  
1:100



Date :  
27.05.26

Etat du projet :  
Projet

Deeshauteur:

M Evan Jaquenoud


■ EXISTANT

■ A DEMOLIR

■ A CONSTRUIRE

No° CAMAC :

249260

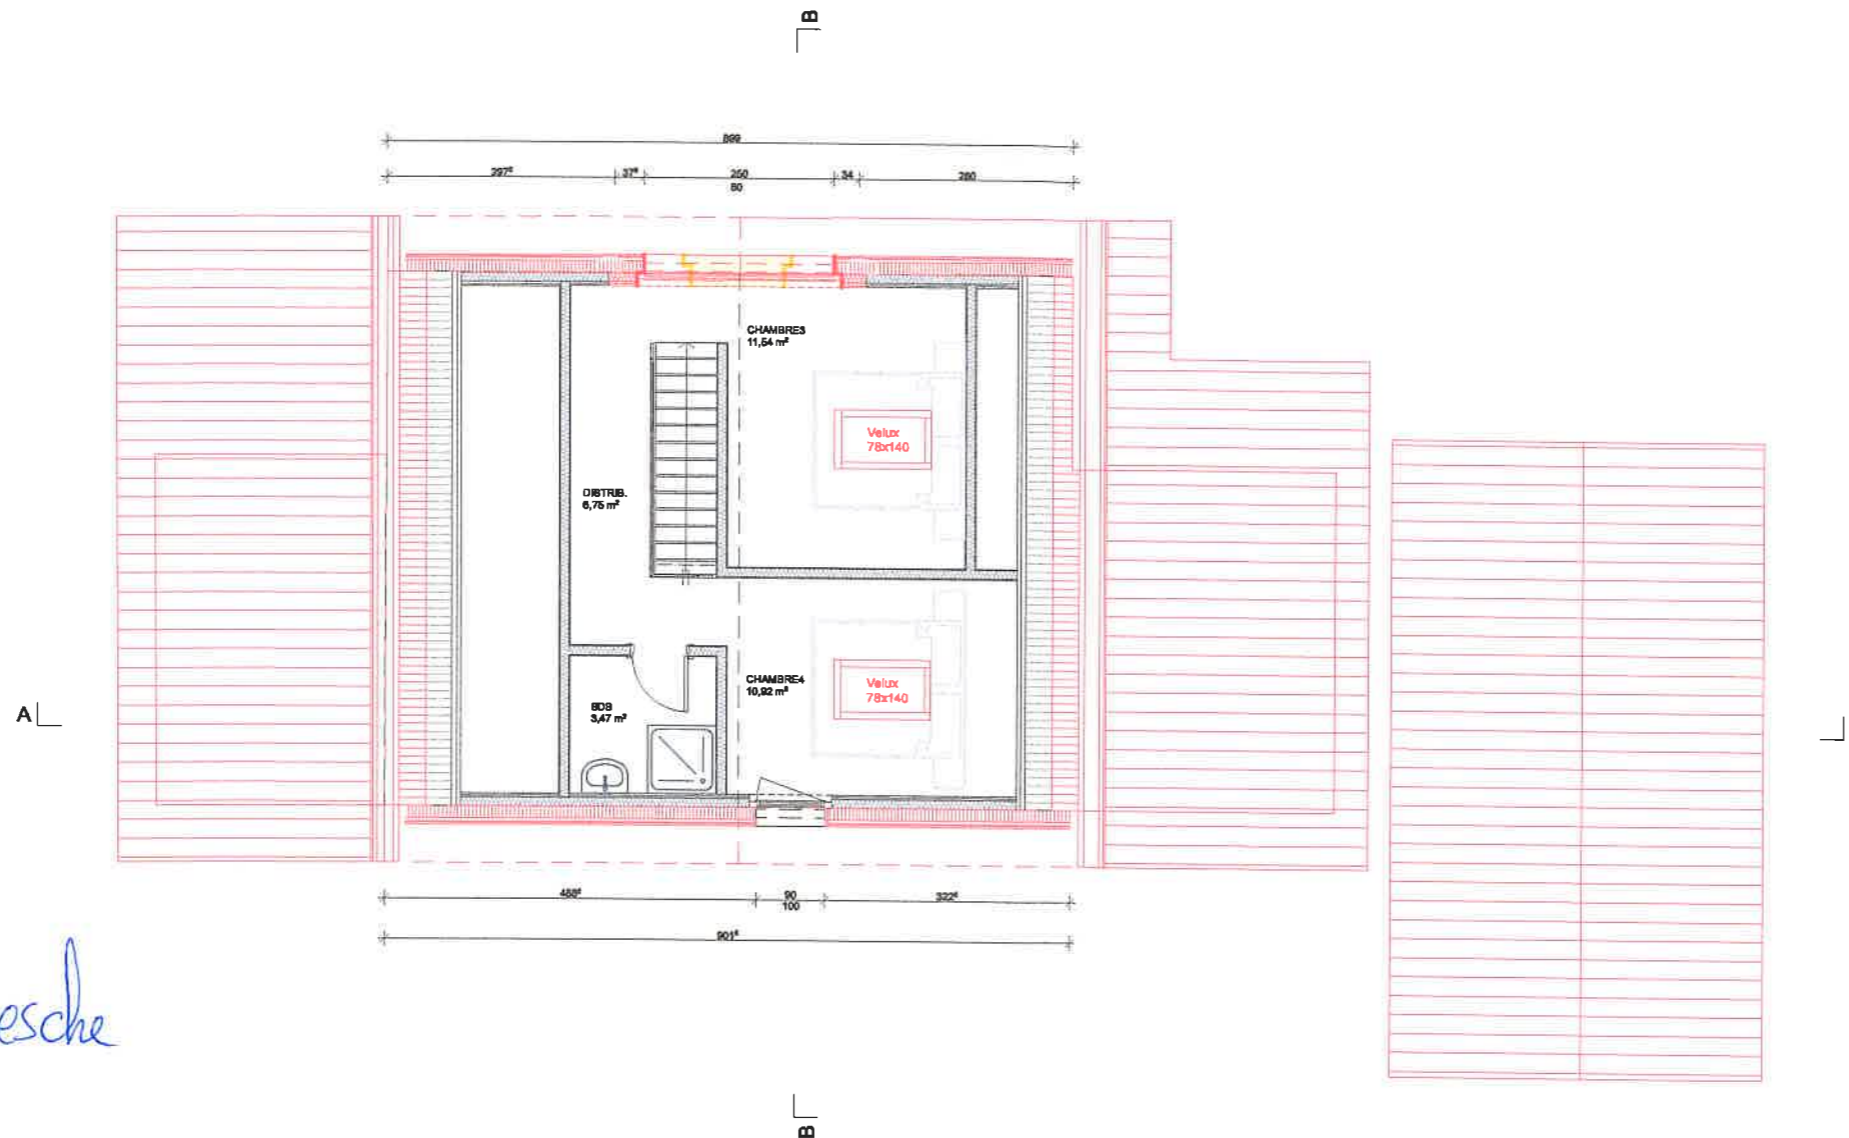

1.

**1er étage**

**1:100**



Le propriétaire  
Locatelli Immobilier Sàrl  
M.Christophe Locatelli

Architecte



Auteur des plans

M. Evan  
Jaquenoud

