

Maitre d'œuvre :

J Concept Sàrl
Rue du muret 1 / 1439 Rances

Ouvrage :

Rénovation énergétique et transformation du bâtiment ECA 789, ajout d'une PAC air/eau, modification d'ouvertures en façade, ajout de Velux en toiture, démolition du garage ECA 848, création d'un garage (dépendance).
Rue du lac 7 Le pont 1342 - Parcelle 1569


Maitre d'ouvrage :

Locatelli Immobilier Sàrl
Rue du vignoble 34 / 1321 Amex-sur-orbe

Titre :

**A Coupe AA
PROJET**

Nord :

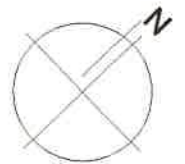

Format :
A3-H

N° de projet :
008

Echelle :
1:100



Date :
19.06.26

Etat du projet :
Projet

Destinateur :

M Evan Jaquenoud


■ EXISTANT

■ A DEMOLIR

■ A CONSTRUIRE


No° CAMAC :

249260

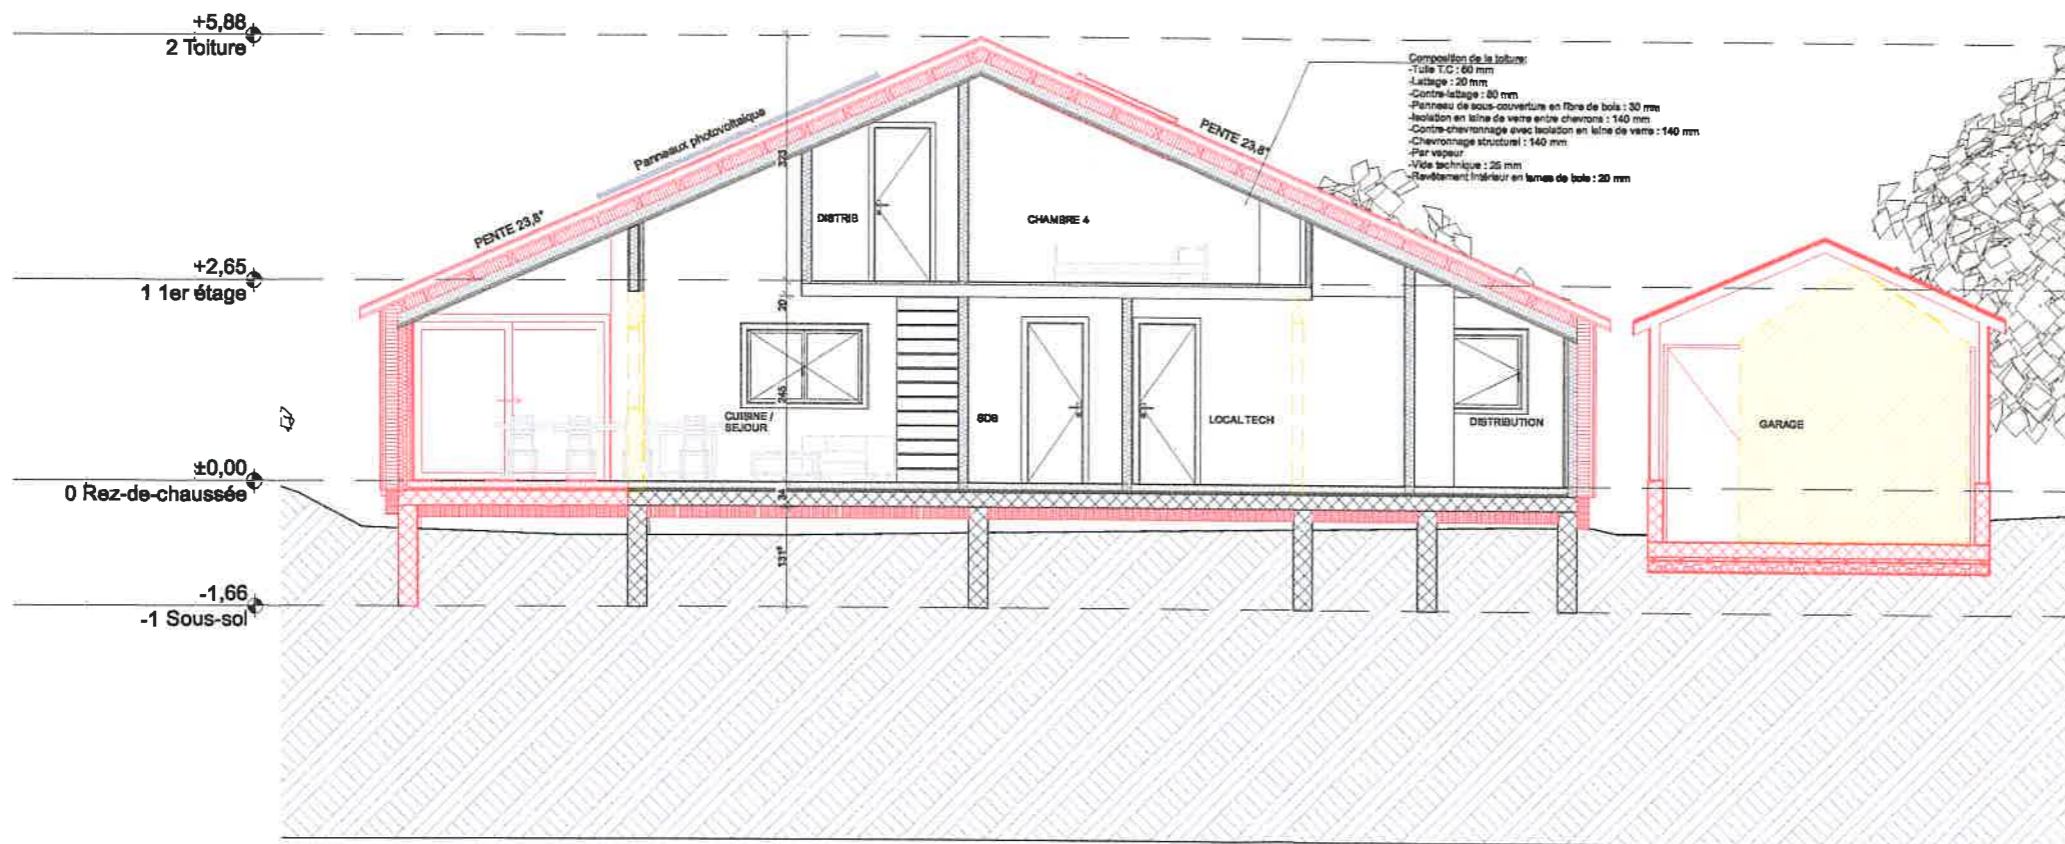

Coupe AA

1:100

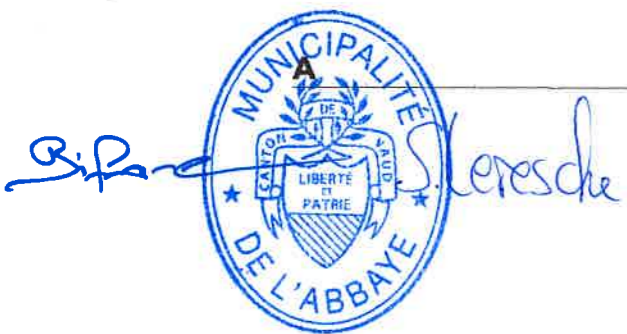

Le propriétaire

Locatelli Immobilier Sàrl
M.Christophe Locatelli

Architecte

Auteur des plans
M. Evan
Jaquenoud