

Maître d'œuvre :

J Concept Sàrl
Rue du muret 1 / 1439 Rances

Ouvrage :

Rénovation énergétique et transformation du bâtiment ECA 789, ajout d'une PAC air/eau, modification d'ouvertures en façade, ajout de Velux en toiture, démolition du garage ECA 848, création d'un garage (dépendance).
Rue du lac 7 Le pont 1342 - Parcelle 1569


Maître d'ouvrage :

Locatelli Immobilier Sàrl
Rue du vignoble 34 / 1321 Amex-sur-orbe

Titre :

B Coupe BB
PROJET

Nord :

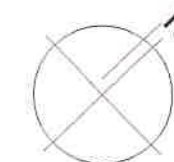

Format :
A3-H

N° de projet :
008

Echelle :
1:100



Date :
27.05.26

Etat du projet :
Projet

Dessinateur :

M Evan Jaquenoud


■ EXISTANT

■ A DEMOLIR

■ A CONSTRUIRE

No° CAMAC :

249280

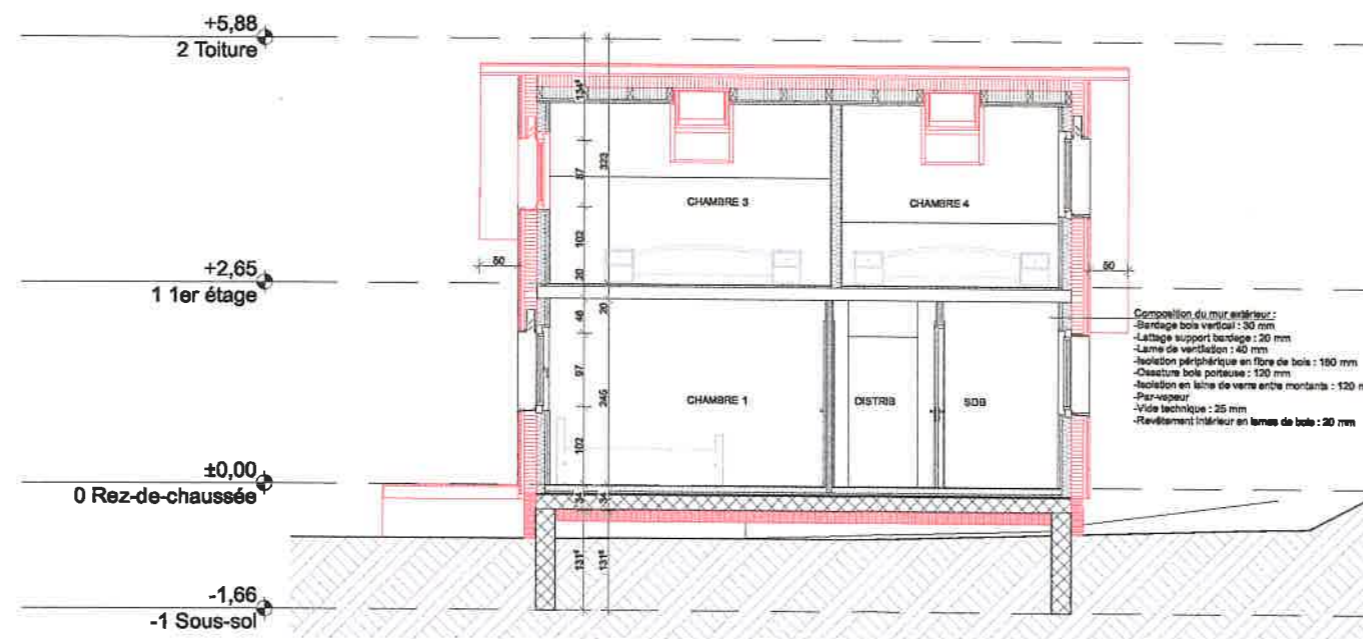

B

Coupe BB

1:100



Le propriétaire
Locatelli Immobilier Sàrl
M.Christophe Locatelli

Architecte

Auteur des plans

M. Evan Jaquenoud