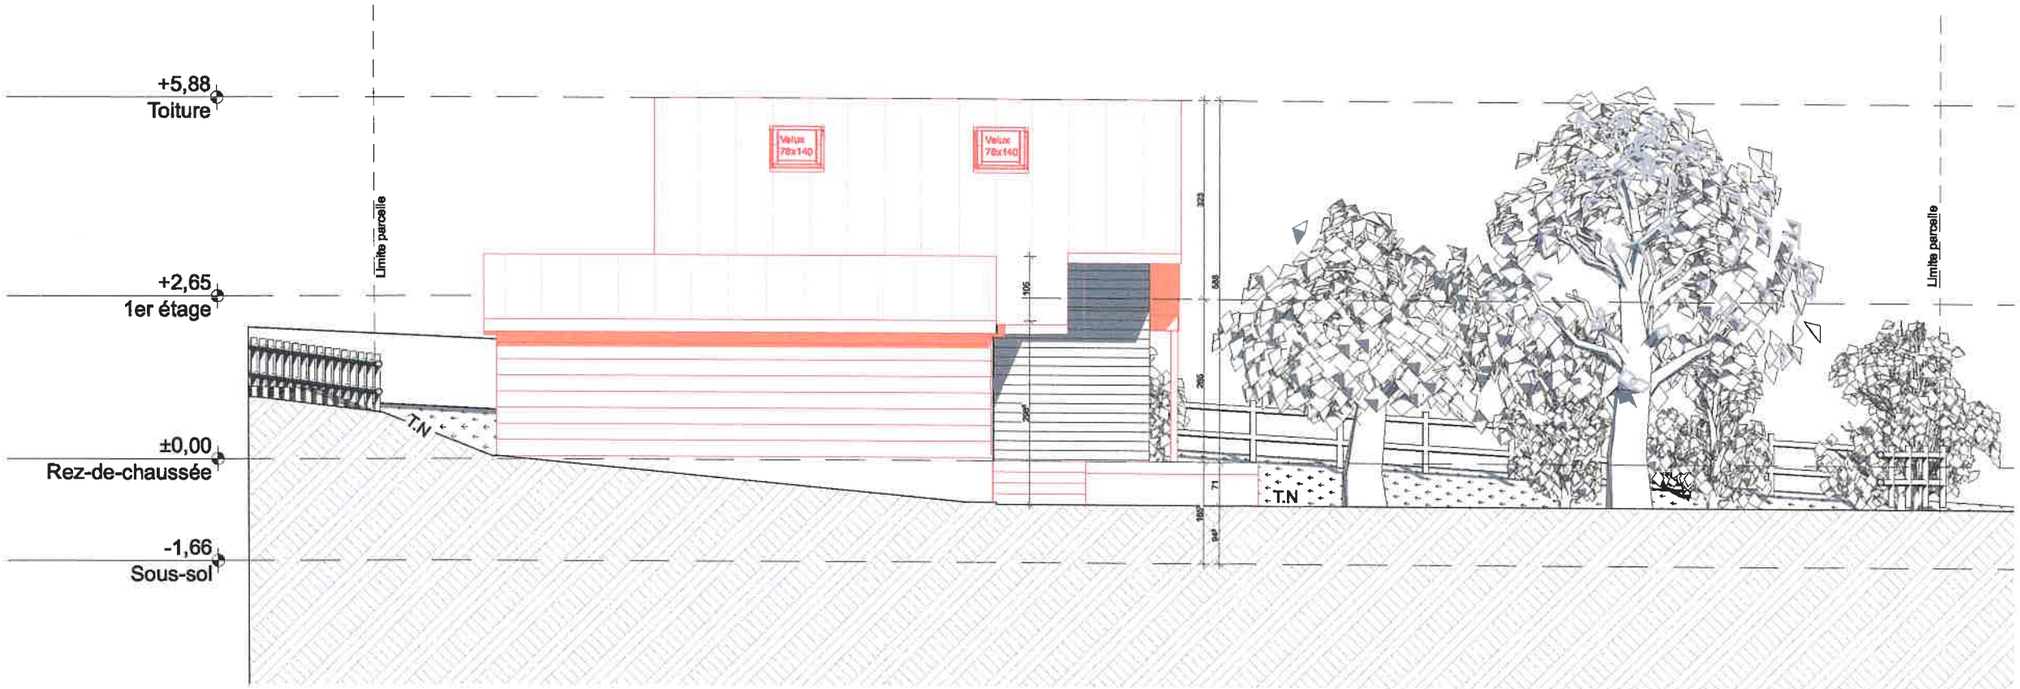

E **Façade Est** **1:100**

MUNICIPALITE DE L'ABBAYE
LIBERTÉ ET PATRIE

Le propriétaire
Locatelli Immobilier Sàrl
M.Christophe Locatelli

Architecte

Auteur des plans
M. Evan
Jaquenoud

J CONCEPT

Maître d'oeuvre :
J Concept Sàrl
Rue du muret 1 / 1439 Rances

Ouvrage :
Rénovation énergétique et transformation du bâtiment ECA 789, ajout d'une PAC air/eau, modification d'ouvertures en façade, ajout de Velux en toiture, démolition du garage ECA 848, création d'un garage (dépendance).
Rue du lac 7 Le pont 1342 - Parcelle 1569

Maître d'ouvrage
Locatelli Immobilier Sàrl
Rue du vignoble 34 / 1321 Arnex-sur-orbe

Titre:
E Façade Est
PROJET

Nord :

Format :
A3-H

N° de projet :
008

Echelle :
1:100

1 2 3 4 5M

Date :
27.05.26

Etat du projet :
Projet

Dessinateur:
M Evan Jaquenoud

EXISTANT
A DEMOLIR
A CONSTRUIRE

No° CAMAC :
249260