


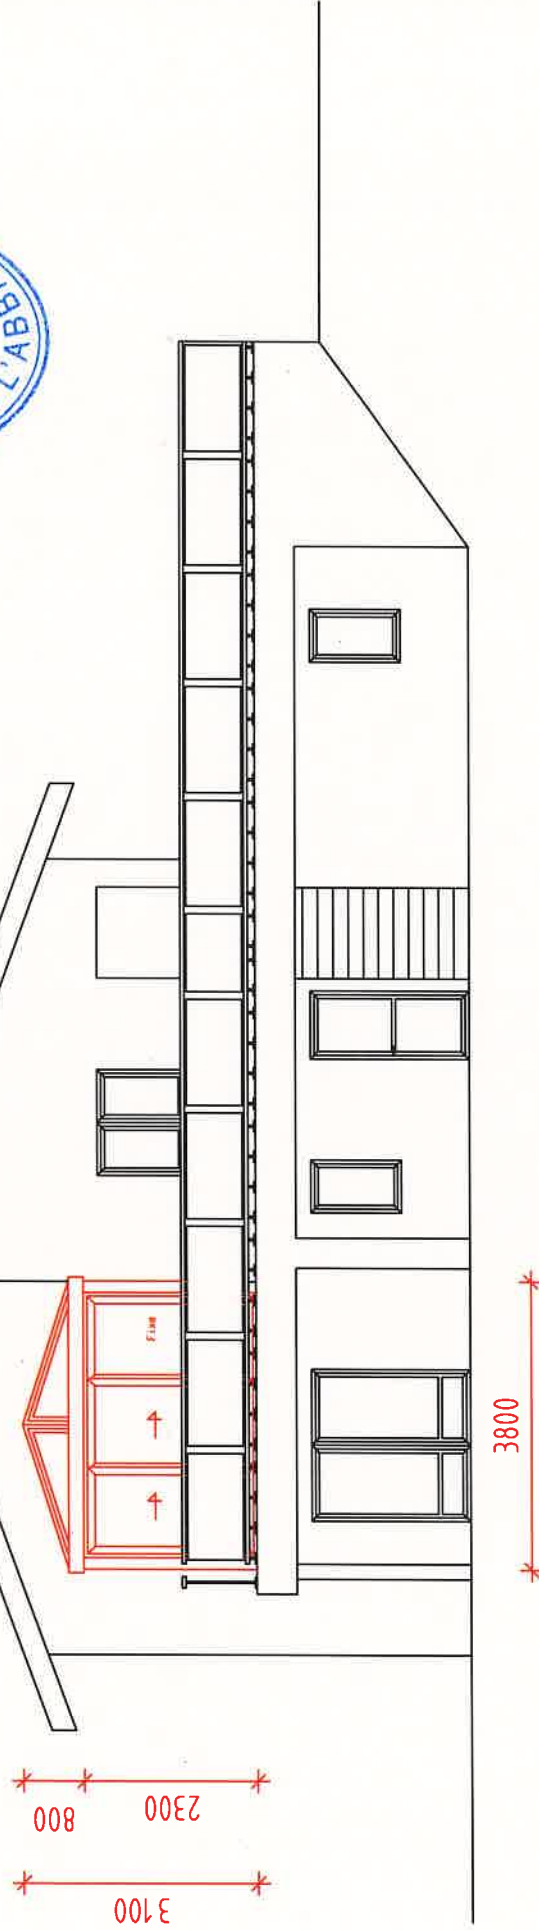

B. Piffard
L'abbaye



ESPACE ET LUMIERE Route de Denges 28 D 1027 LONAY 021 802 02 02 espace-et-lumiere.ch	CONSTRUCTION D'UN JARDIN D'HIVER NON CHAUFFE		ECHELLE 1 / 100
	FACADE SUD-OUEST		DATE 19.05.2026
Madame GUIGNARD Lise Rue Bellevue 10 1342 LE PONT			

Signatures propriétaires :

Lise Guignard
Lise Roxel
George Roxel

Sylvain PITTET

Ingénieur en environnement EPFL