


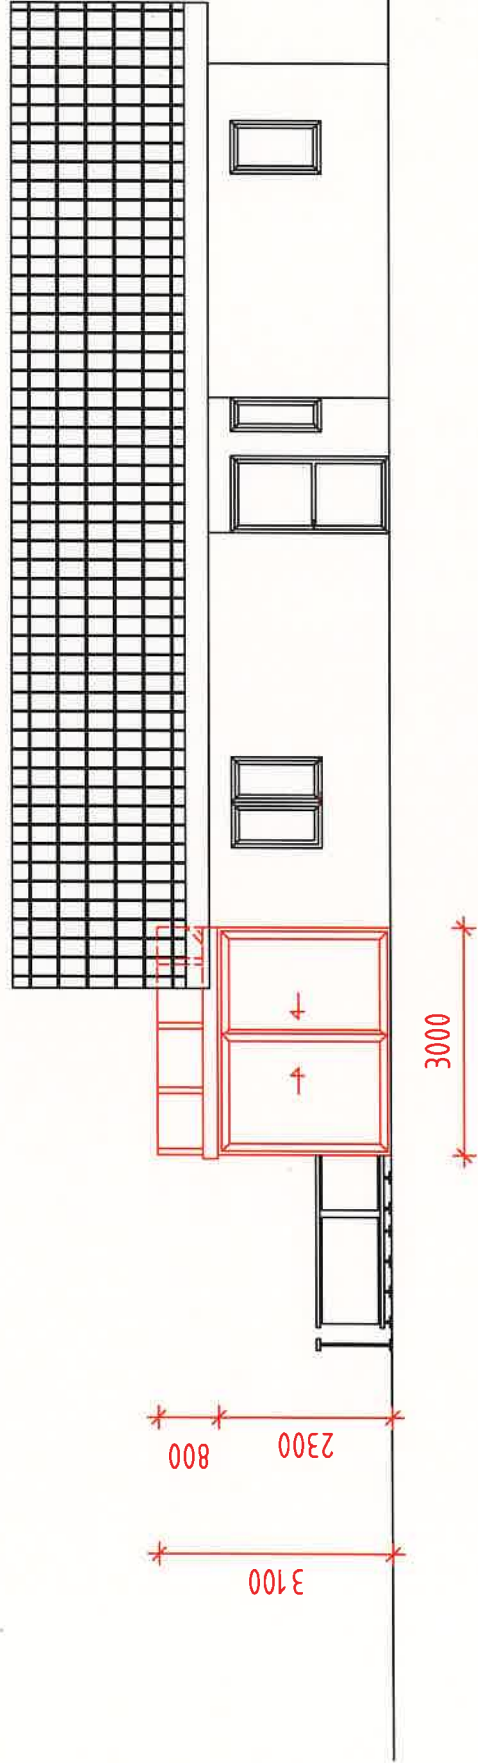

*Stensche*



ESPACE ET LUMIERE Route de Denges 28 D 1027 LONAY 021 802 02 02 espace-et-lumiere.ch	CONSTRUCTION D'UN JARDIN D'HIVER NON CHAUFFE		ECHELLE 1 / 100
	FACADE SUD-EST		DATE 19.05.2026
Madame GUIGNARD Lise Rue Bellevue 10 1342 LE PONT			

Signatures propriétaires :

*Lise Guignard*  
*Lise Ranel*  
*Georges Ranel*

Sylvain PITTET  
 Ingénieur en environnement EPFL

*[Signature]*