


Maitre d'oeuvre :
J Concept Sàrl
 Rue du muret 1 / 1439 Rances

Ouvrage :
 Rénovation énergétique et transformation du bâtiment ECA 789, ajout d'une PAC air/eau, modification d'ouvertures en façade, ajout de Velux en toiture, démolition du garage ECA 848, création d'un garage (dépendance).
 Rue du lac 7 Le pont 1342 - Parcelle 1569

Maitre d'ouvrage
Locatelli Immobilier Sàrl
 Rue du vignoble 34 / 1321 Amex-sur-orbe

Titre:
0. Rez-de-chaussée
PROJET

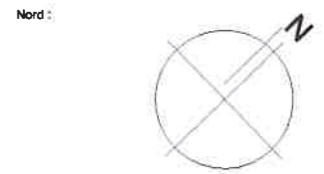

Format: A3-H | N° de projet: 008


Echelle: 1:200

Date: 27.05.26 | Etat du projet: Projet


Destinateur:
 M Evan Jaquenoud

■ EXISTANT
 ■ A DEMOLIR
 ■ A CONSTRUIRE

No° CAMAC :
 249260

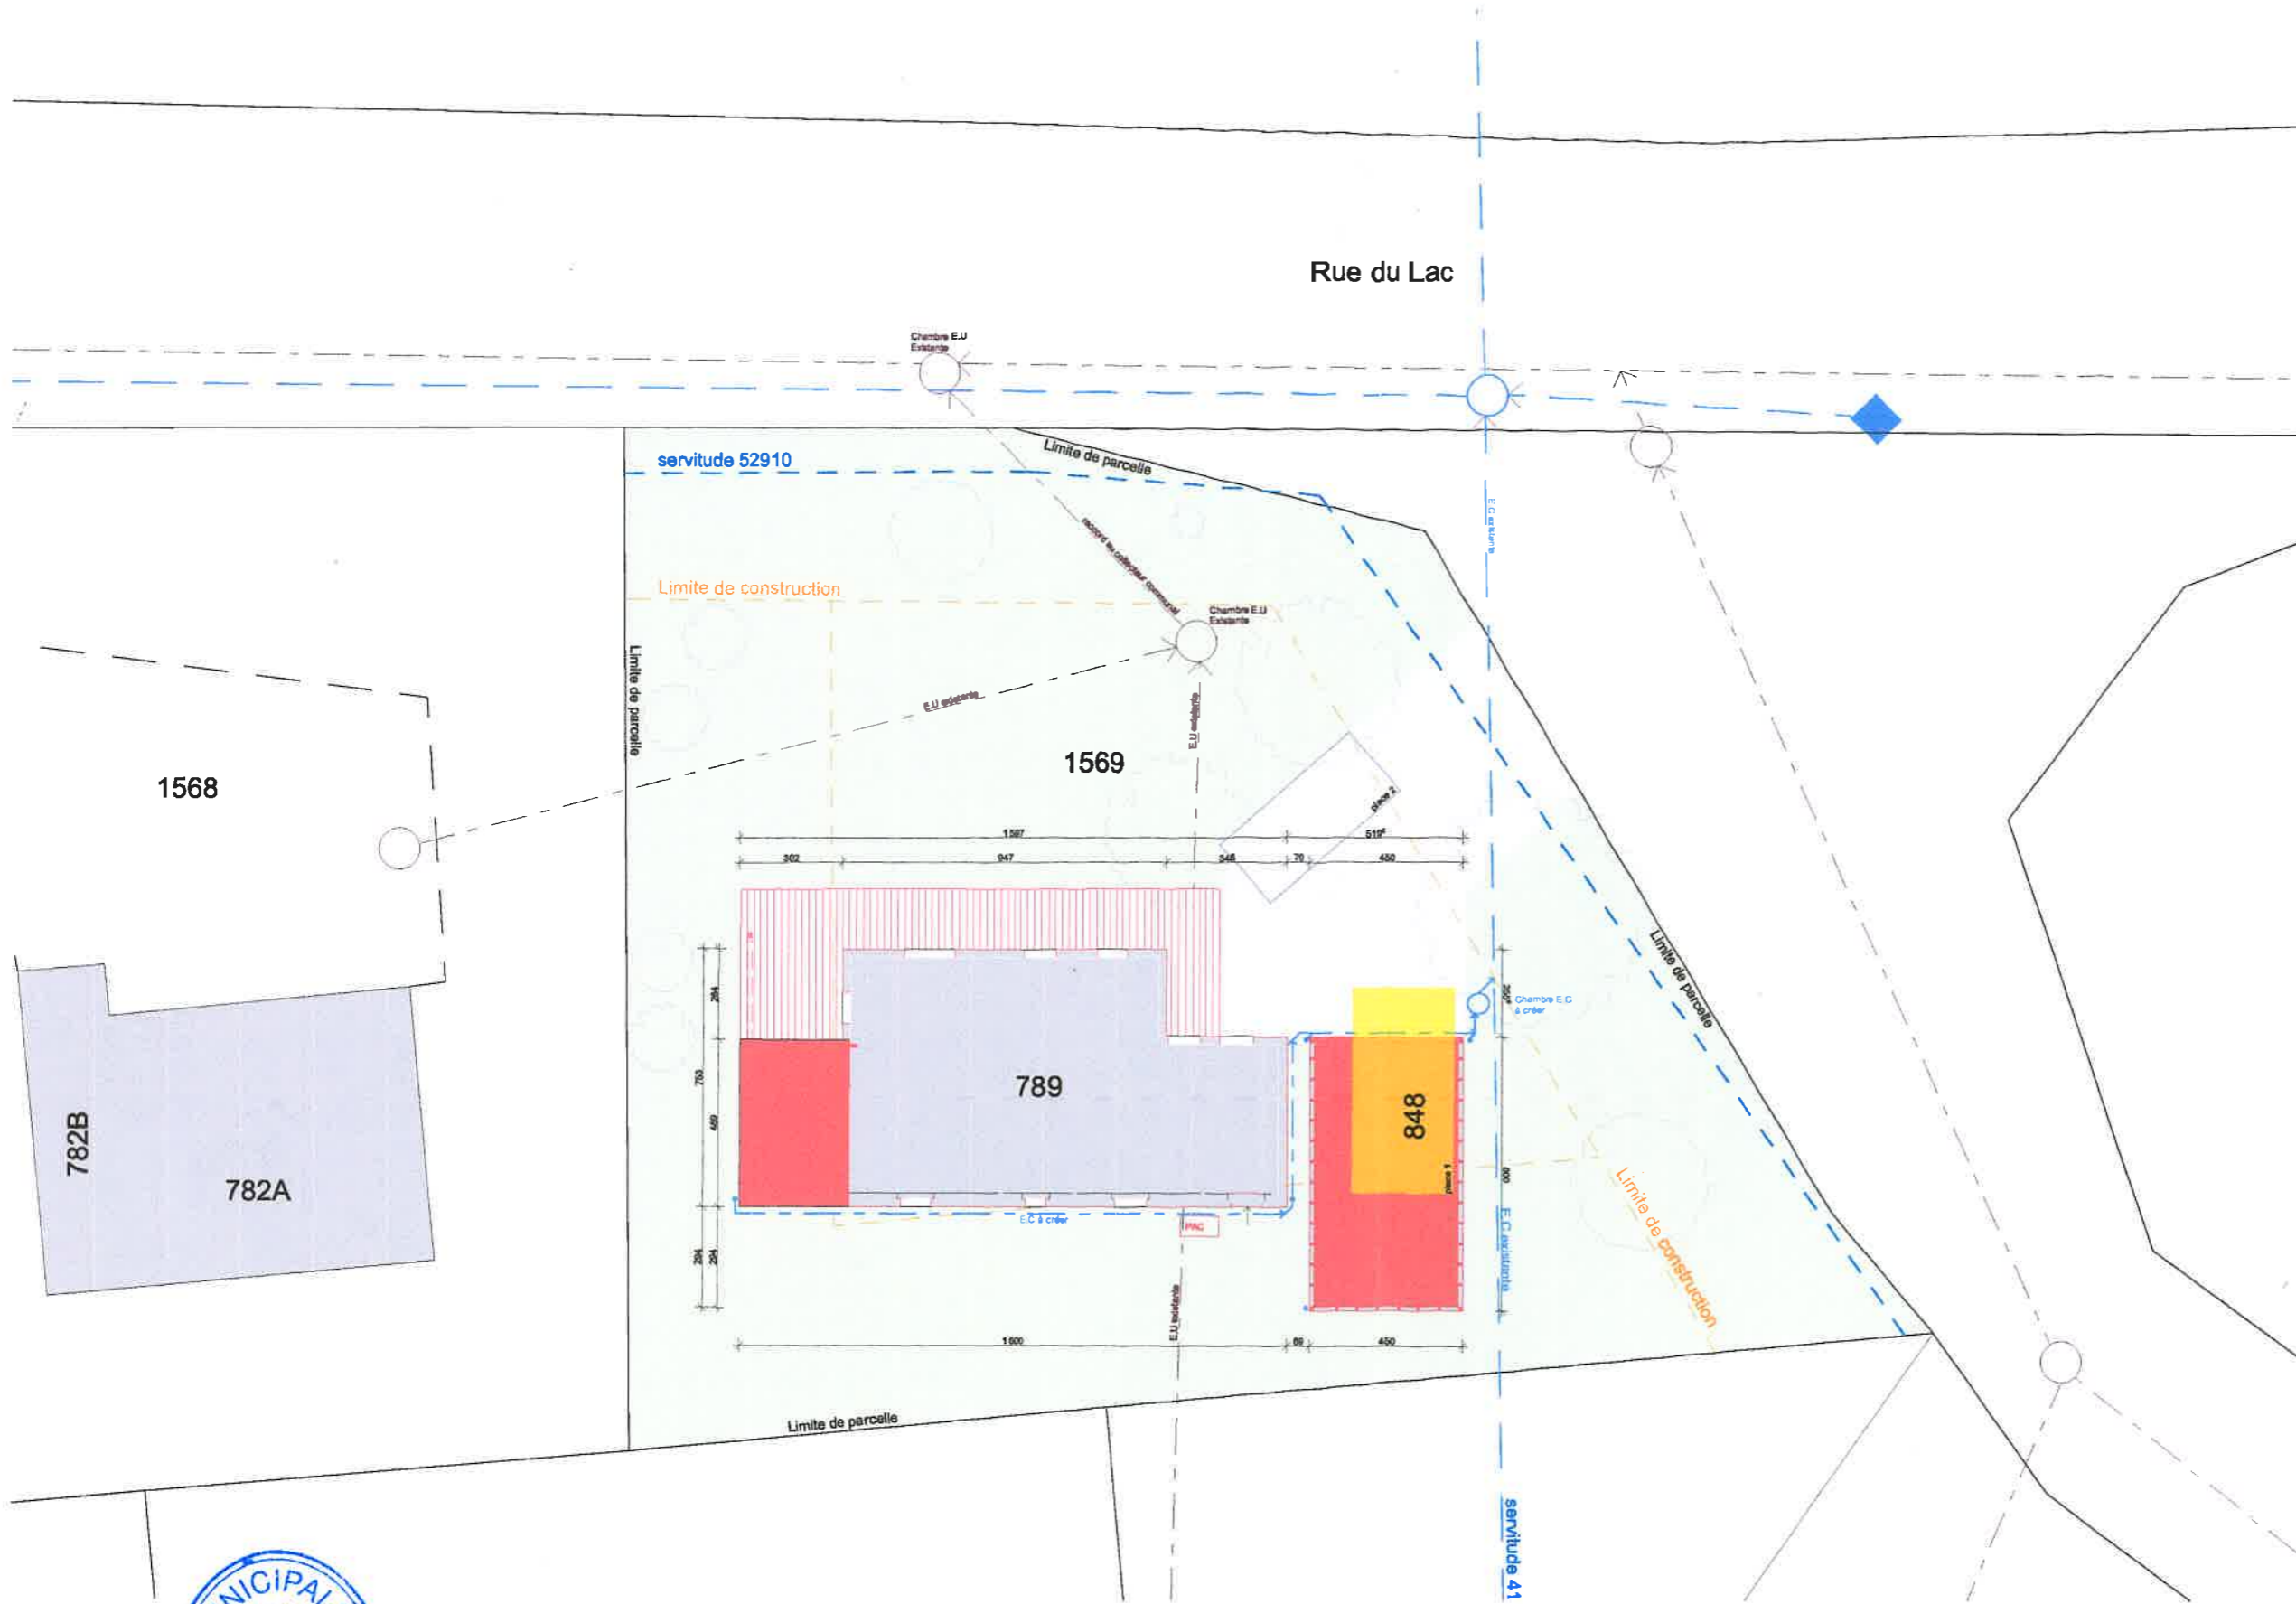

Situation 1:200

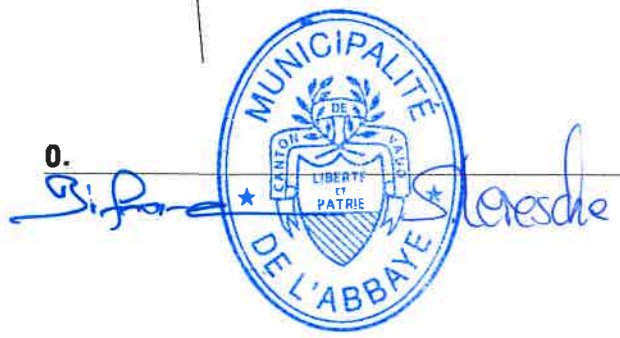

Le propriétaire
 Locatelli Immobilier Sàrl
 M.Christophe Locatelli

Architecte

Auteur des plans
 M. Evan Jaquenoud