PROPRIÉTÉ DE MME ET M. DUBOST - SUCHET LE PONT

TRANSFORMATIONS ET RÉNOVATION ÉNERGÉTIQUE

PARCELLE 1214 BATIMENT ECA 35 1342 LE PONT

REZ-DE-CHAUSSÉE Aménagements extérieurs

ENQUÊTE

Échelle	1 : 100
Date	21.07.2026
Dessiné par	C.C.
Vérifié par	

ATELIER D'ARCHITECTURE CHANEL ARCHITECTES SA
Les Collondès 30 - 1344 L'Abbaye
info@chanel-architectes.ch tél 021.803.08.20
www.chanel-architectes.ch

POUR L'ENQUÊTE :

LES PROPRIÉTAIRES

JULIE DUBOST - SUCHET


ROMAIN ANDRÉ SUCHET

L'ARCHITECTE

CLAUDE CHANEL

LÉGENDE

- EXISTANT
- A CONSTRUIRE
- A DÉMOLIR
- ISOLATION FACADE
- SURFACES PERMÉABLES

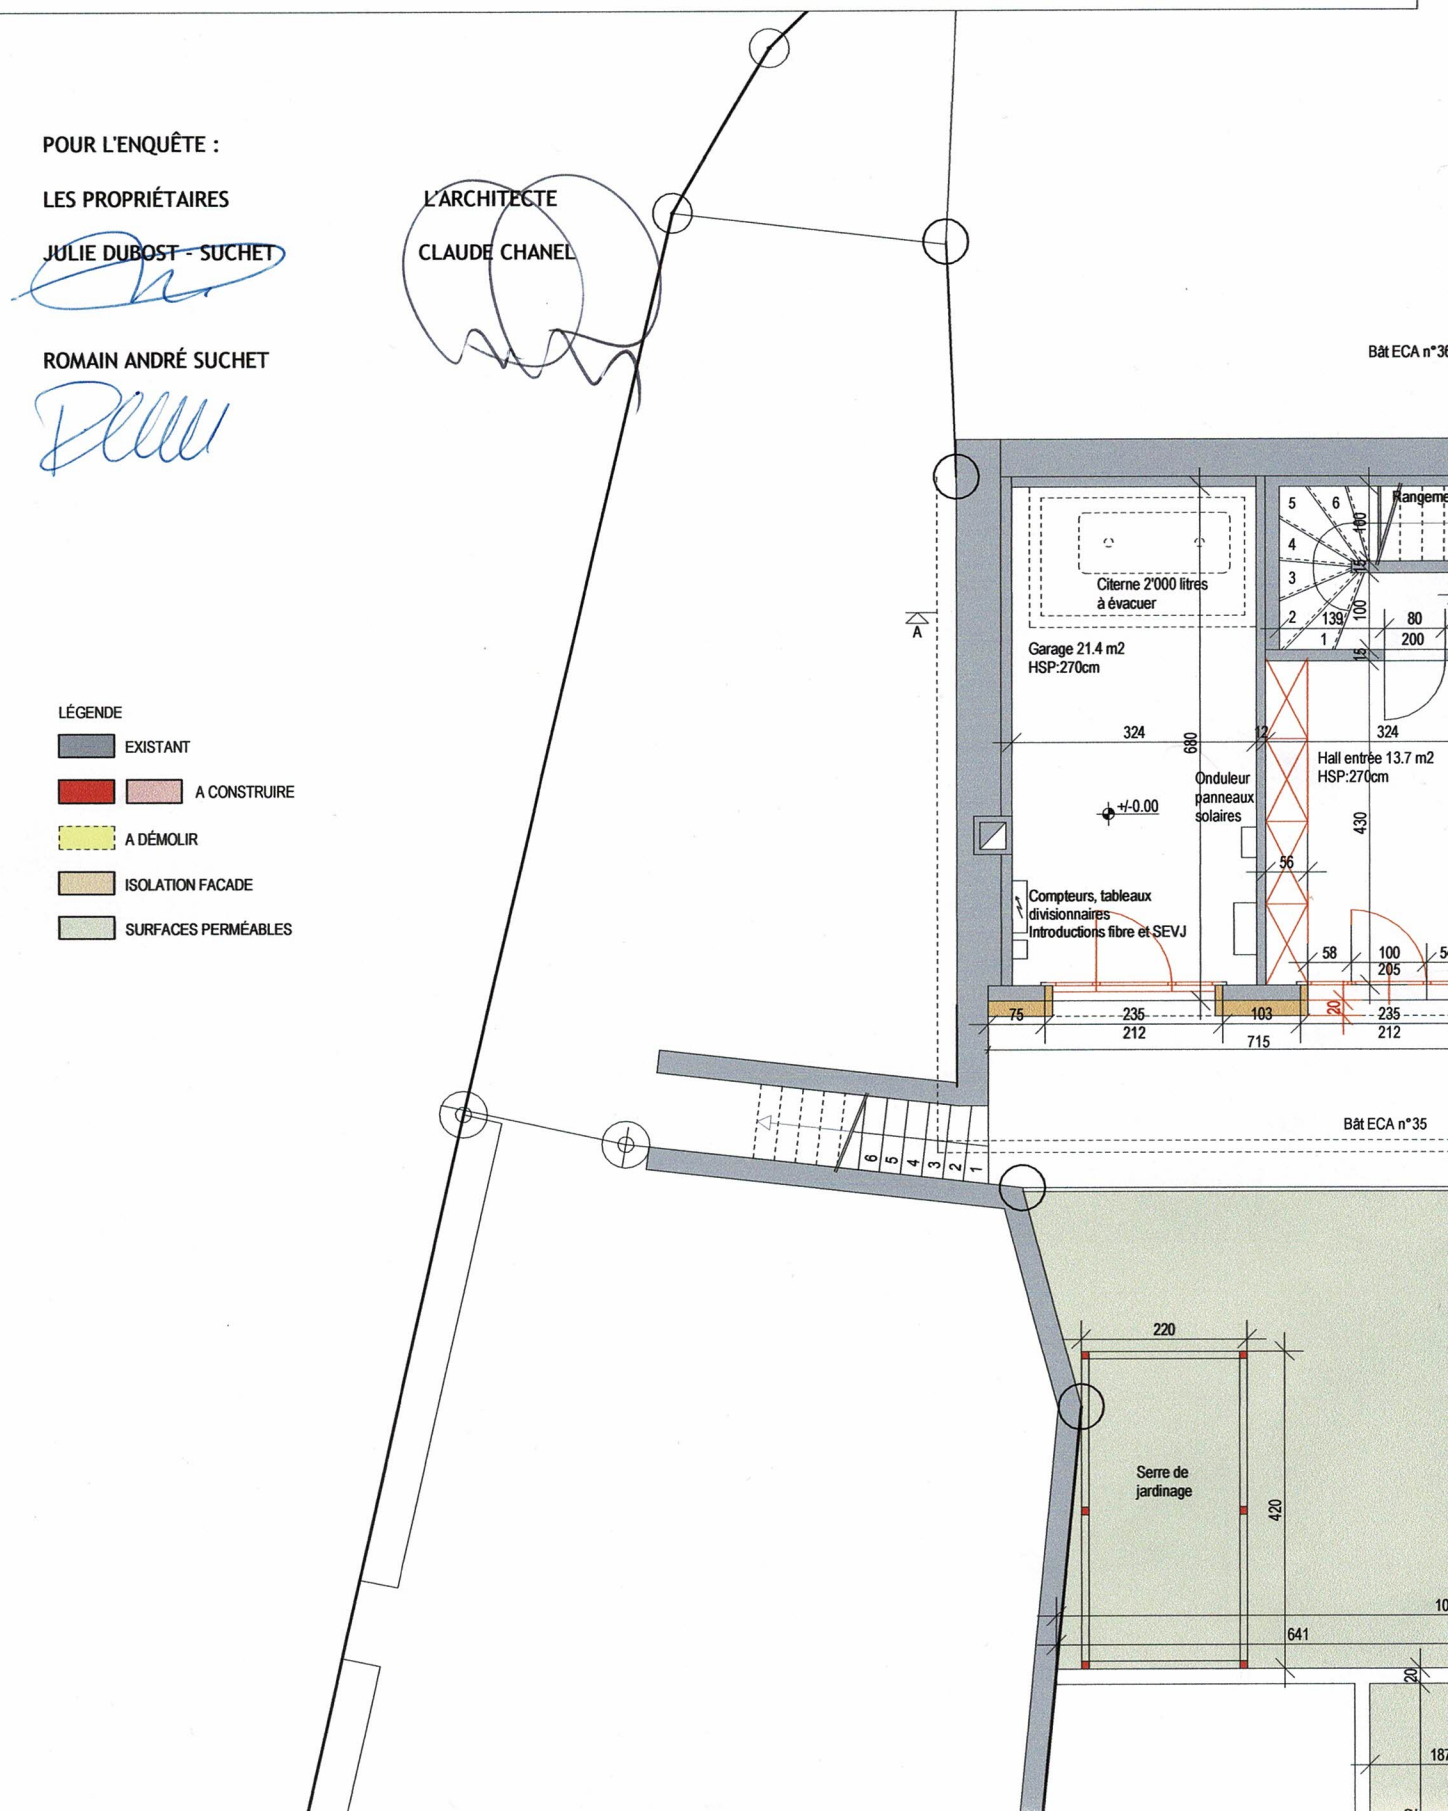

PROPRIÉTÉ DE MME ET M. DUBOST - SUCHET LE PONT

TRANSFORMATIONS ET RÉNOVATION ÉNERGÉTIQUE
PARCELLE 1214 BATIMENT ECA 35 1342 LE PONT

1ER ÉTAGE

ENQUÊTE

Échelle	1 : 100
Date	21.07.2026
Dessiné par	C.C.
Vérifié par	

ATELIER D'ARCHITECTURE CHANEL ARCHITECTES SA
Les Collondès 30 - 1344 L'Abbaye
info@chanel-architectes.ch tél 021.803.08.20
www.chanel-architectes.ch

POUR L'ENQUÊTE :

LES PROPRIÉTAIRES

JULIE DUBOST - SUCHET


ROMAIN ANDRÉ SUCHET

L'ARCHITECTE

CLAUDE CHANEL

LÉGENDE

- EXISTANT
- A CONSTRUIRE
- A DÉMOLIR
- ISOLATION FACADE
- SURFACES PERMÉABLES

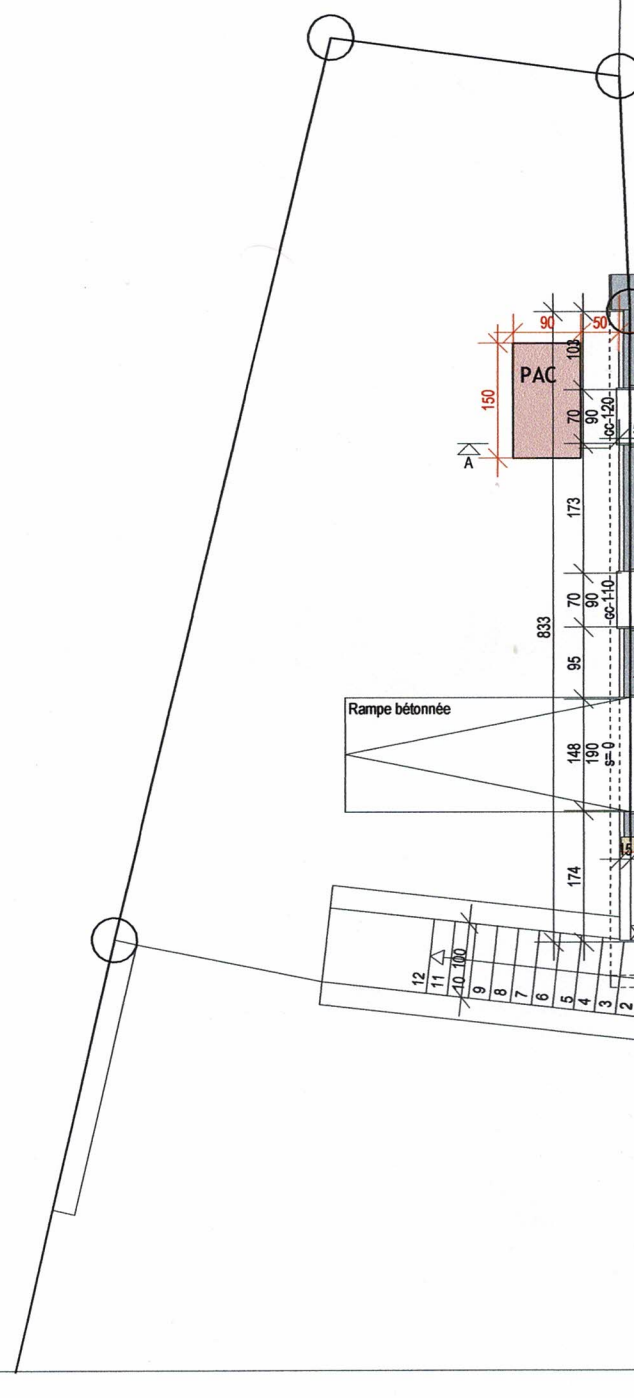

PROPRIÉTÉ DE MME ET M. DUBOST - SUCHET LE PONT

TRANSFORMATIONS ET RÉNOVATION ÉNERGÉTIQUE
PARCELLE 1214 BATIMENT ECA 35 1342 LE PONT

COMBLES

ENQUÊTE

Échelle	1 : 100
Date	21.07.2026
Dessiné par	C.C.
Vérifié par	

ATELIER D'ARCHITECTURE CHANEL ARCHITECTES SA
Les Collondès 30 - 1344 L'Abbaye
info@chanel-architectes.ch tél 021.803.08.20
www.chanel-architectes.ch

POUR L'ENQUÊTE :

LES PROPRIÉTAIRES

JULIE DUBOST - SUCHET


ROMAIN ANDRÉ SUCHET

L'ARCHITECTE

CLAUDE CHANEL

LÉGENDE

- EXISTANT
- A CONSTRUIRE
- A DÉMOLIR
- ISOLATION FACADE
- SURFACES PERMÉABLES

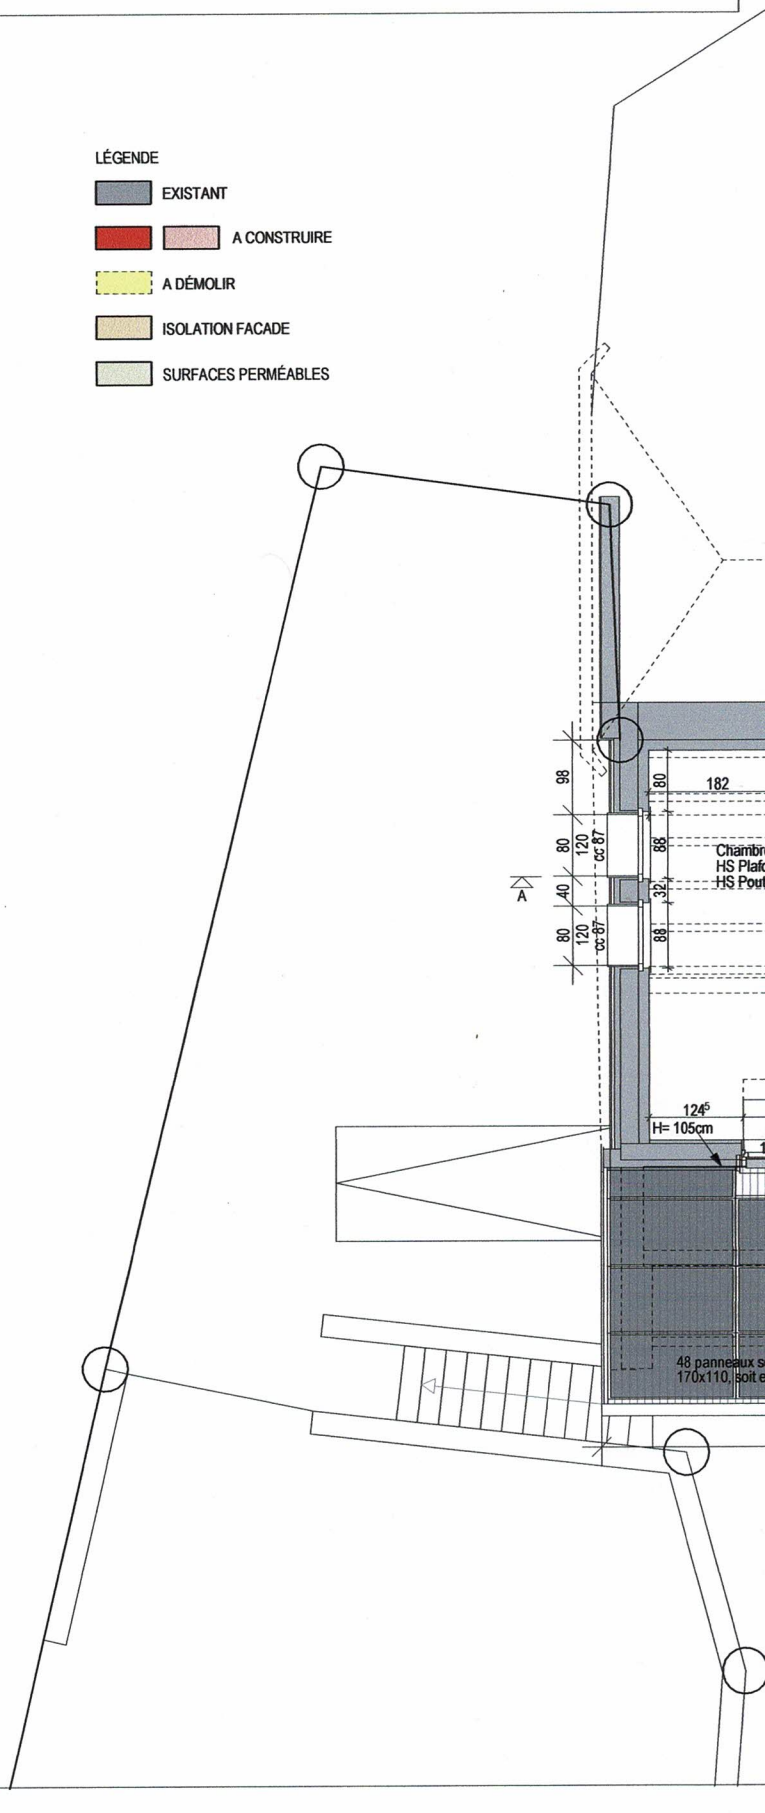

PROPRIÉTÉ DE MME ET M. DUBOST - SUCHET LE PONT

ENQUÊTE

TRANSFORMATIONS ET RÉNOVATION ÉNERGÉTIQUE
PARCELLE 1214 BATIMENT ECA 35 1342 LE PONT

Échelle	1 : 100
Date	21.07.2026
Dessiné par	C.C.
Vérifié par	

COUPES A - A ET B - B

ATELIER D'ARCHITECTURE CHANEL ARCHITECTES SA
Les Collondès 30 - 1344 L'Abbaye
info@chanel-architectes.ch tél 021.803.08.20
www.chanel-architectes.ch

POUR L'ENQUÊTE :

LES PROPRIÉTAIRES

JULIE DUBOST - SUCHET


ROMAIN ANDRÉ SUCHET

L'ARCHITECTE

CLAUDE CHANEL

LÉGENDE

- EXISTANT
- A CONSTRUIRE
- A DÉMOLIR
- ISOLATION FACADE
- SURFACES PERMÉABLES

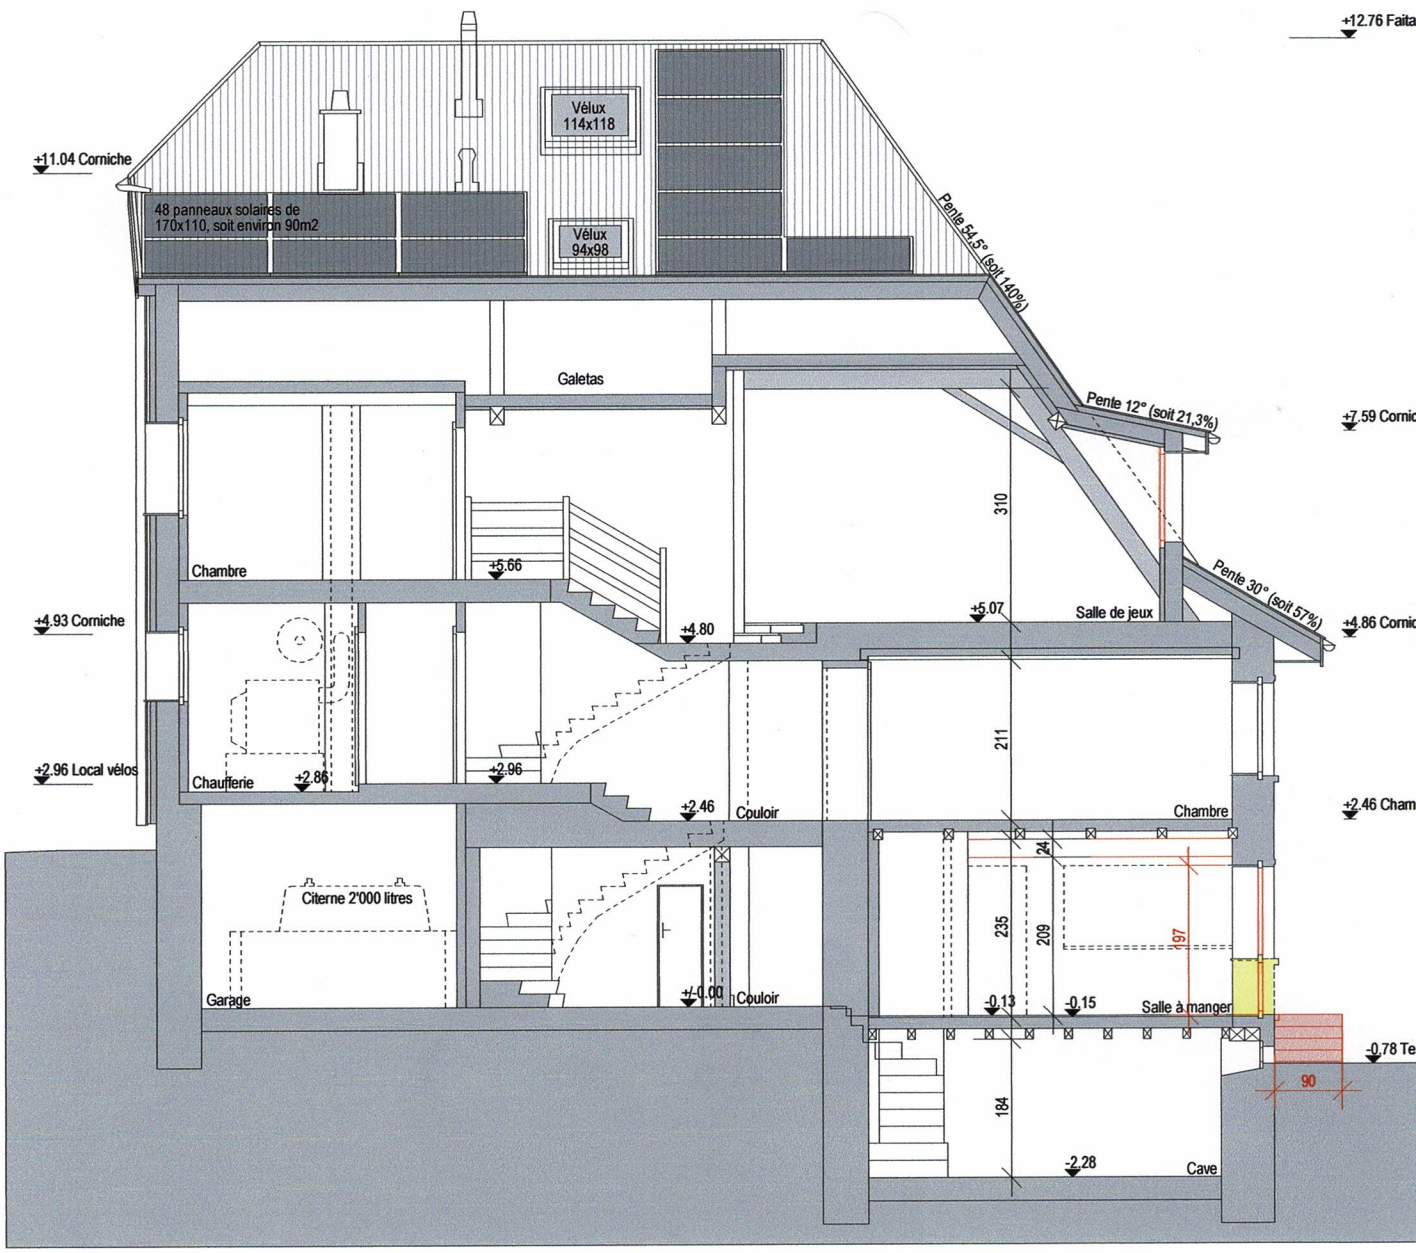

PROPRIÉTÉ DE MME ET M. DUBOST - SUCHET LE PONT

TRANSFORMATIONS ET RÉNOVATION ÉNERGÉTIQUE

PARCELLE 1214 BATIMENT ECA 35 1342 LE PONT

ÉLÉVATIONS OUEST ET SUD

ENQUÊTE

Échelle	1 : 100
Date	21.07.2026
Dessiné par	C.C.
Vérifié par	

ATELIER D'ARCHITECTURE CHANEL ARCHITECTES SA
Les Collondès 30 - 1344 L'Abbaye
info@chanel-architectes.ch tél 021.803.08.20
www.chanel-architectes.ch

POUR L'ENQUÊTE :

LES PROPRIÉTAIRES

JULIE DUBOST - SUCHET


ROMAIN ANDRÉ SUCHET

L'ARCHITECTE

CLAUDE CHANEL

LÉGENDE

- EXISTANT
- A CONSTRUIRE
- A DÉMOLIR
- ISOLATION FACADE
- SURFACES PERMÉABLES

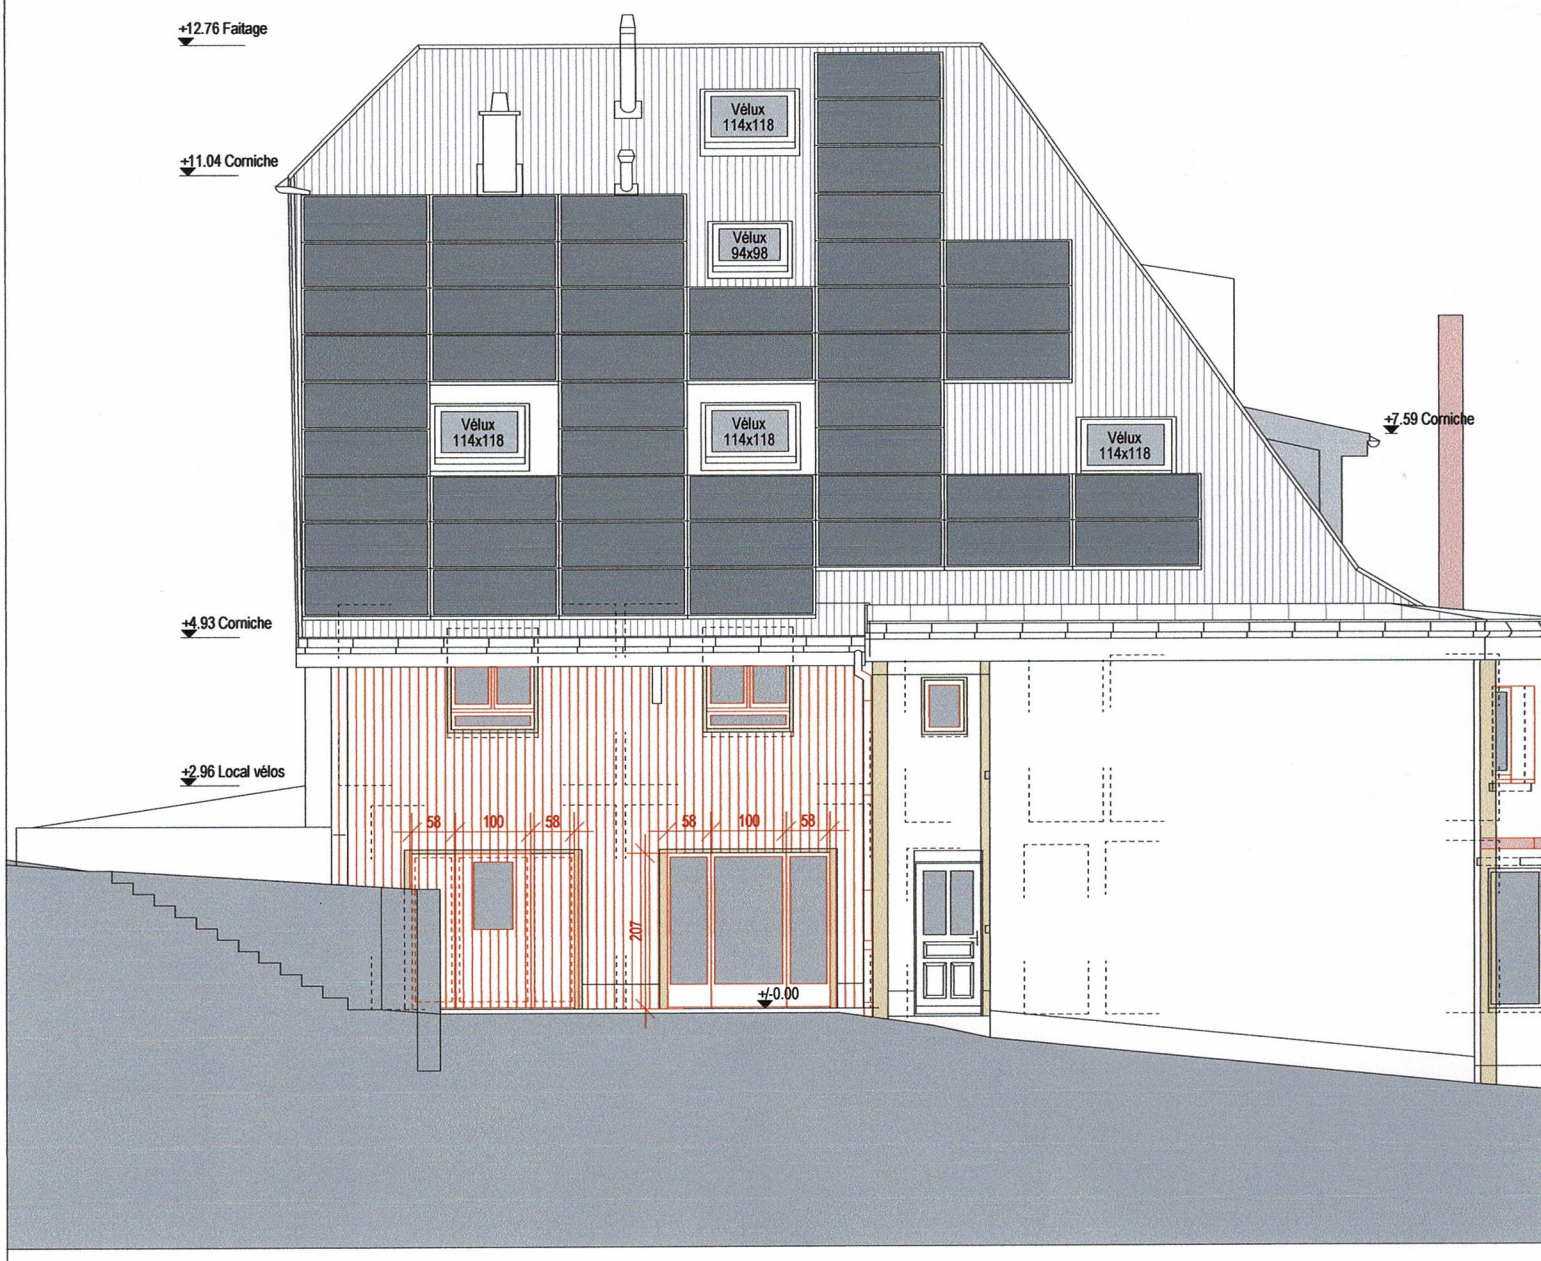

PROPRIÉTÉ DE MME ET M. DUBOST - SUCHET LE PONT

TRANSFORMATIONS ET RÉNOVATION ÉNERGÉTIQUE

PARCELLE 1214 BATIMENT ECA 35 1342 LE PONT

ÉLÉVATION NORD

ENQUÊTE

Échelle	1 : 100
Date	21.07.2026
Dessiné par	C.C.
Vérifié par	

ATELIER D'ARCHITECTURE CHANEL ARCHITECTES SA
Les Collondès 30 - 1344 L'Abbaye
info@chanel-architectes.ch tél 021.803.08.20
www.chanel-architectes.ch

POUR L'ENQUÊTE :

LES PROPRIÉTAIRES

JULIE DUBOST - SUCHET

ROMAIN ANDRÉ SUCHET

L'ARCHITECTE

CLAUDE CHANEL

LÉGENDE

- EXISTANT
- A CONSTRUIRE
- A DÉMOLIR
- ISOLATION FACADE
- SURFACES PERMÉABLES

