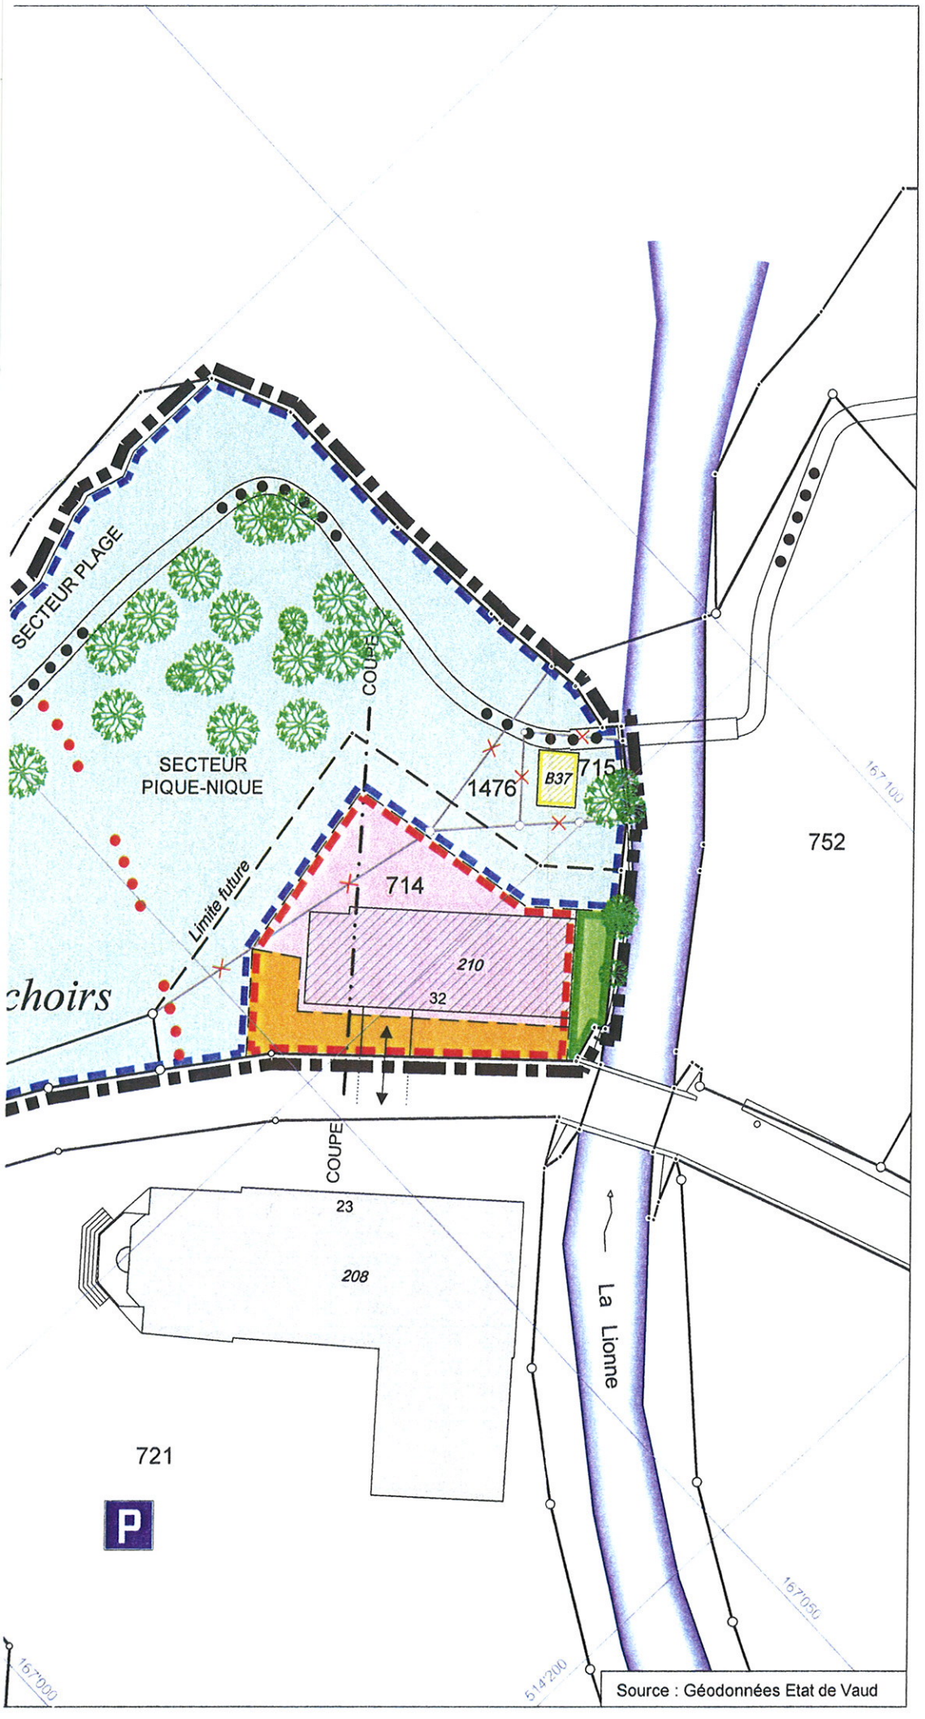

LEGENDE

	PERIMETRE DU PLAN DE QUARTIER	6'185 m²
	ZONE DE CONSTRUCTION	
	- PERIMETRE D'IMPLANTATION	310 m²
	- AIRE D'ACCES	105 m²
	- BATIMENT EXISTANT	
	- LIAISON SOUTERRAINE	
	ZONE D'INSTALLATIONS PUBLIQUES	
	- PERIMETRE D'IMPLANTATION D'UN COUVERT	60 m²
	- AIRE DE VERDURE "A"	3'640 m²
	- AIRE DE VERDURE "B"	2'035 m²
	ZONE NATURELLE PROTEGEE	35 m²
	SENTIER PIETONNIER EXISTANT	
	LIAISONS PIETONNIERES PROJETEES	
	ARBORISATION EXISTANTE A CONSERVER	
	BATIMENT A DEMOLIR	
	LIMITE CADASTRALE FUTURE	
	LIMITES A SUPPRIMER	

PARCELLE

N°	PROPRIETAIRES	SURFACES
711	NANZER Pierrette	464 m²
712	COMMUNE DE L'ABBAYE	248 m²
713	VILLAGE DE L'ABBAYE	154 m²
714	MONTRES BREGUET SA	537 m²
715	CENTRE SPORTIF DE LA VALLEE DE JOUX SA	62 m²
1476	VILLAGE DE L'ABBAYE	63 m²
DP 27	DOMAINE PUBLIC CANTONALE	

Plan de base réalisé en décembre 2011 par
THORENS & ASSOCIES SA
Ingénieur-géomètre officiel 1348 Le Brassus

Fond cadastral certifié conforme
selon art. 5b RATC

Le Brassus, le 8 mai 2013
DANIEL BELOTTI
Ingénieur du génie rural EPFL
Géomètre officiel

Projet de fractionnement réalisé en décembre 2012
par THORENS & ASSOCIES SA
Ingénieur-géomètre officiel 1348 Le Brassus

Le Brassus, le 10 décembre 2012

Coordonnées moyennes: Y = 514'100
X = 167'000

COUPE ET GABARIT

Echelle 1:200

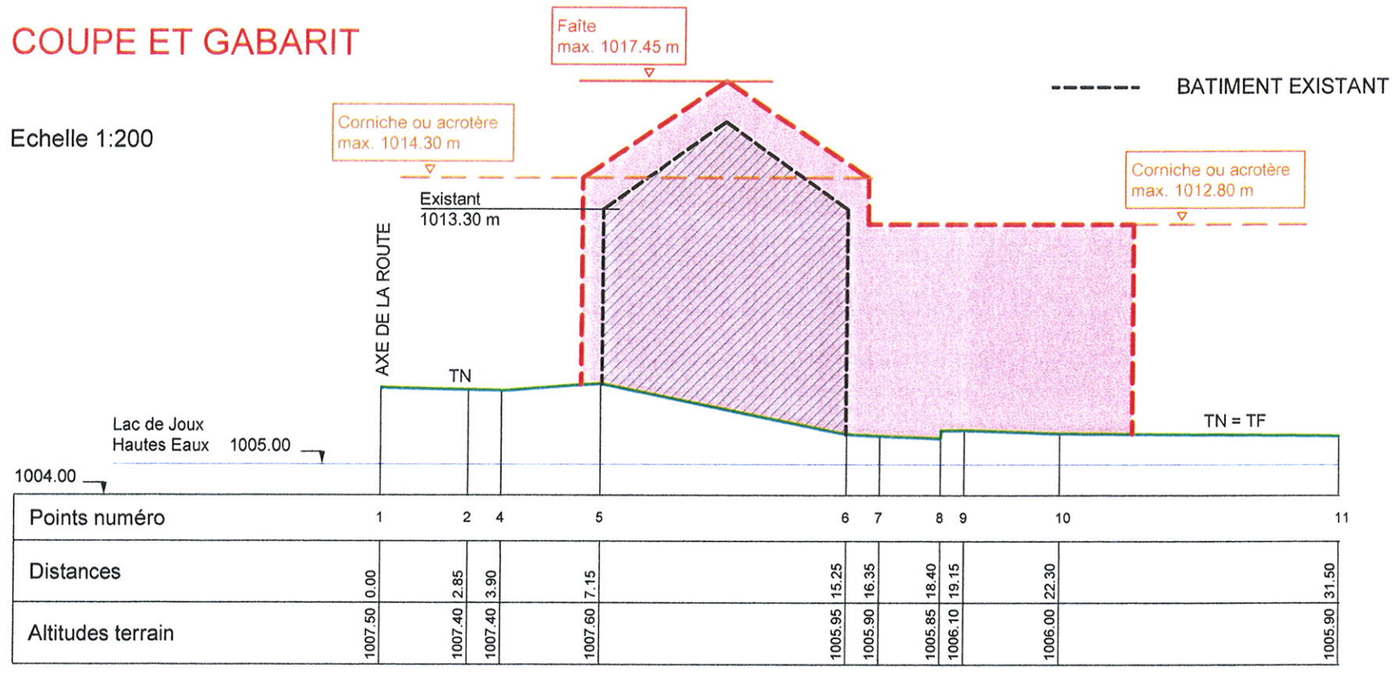

Points numéro	1	2	4	5	6	7	8	9	10	11
Distances	0.00	2.85	3.90	7.15	15.25	16.35	18.40	19.15	22.30	31.50
Altitudes terrain	1007.50	1007.40	1007.40	1007.60	1005.95	1005.90	1005.85	1006.10	1006.00	1005.90

5029 - 1

	N°	Auteur
	A	DM
	B	DM
	C	DM

nique : AB.11.5029

Commune de L'Abbaye\PQ Aux
.11.5029\Plans\5029 - PQ.dwg

SITUATION DE LA RIVE A LA COTE 1005 m
(NIVEAU DES HAUTES EAUX)

LES FUTURES INSTALLATIONS D'AMARRAGES, DE RANGEMENT DES BATEAUX A TERRE ET D'ACCES AU PLAN D'EAU SONT FIGURES A TITRE INDICATIF

Lac de Joux

Aux Epanchoirs

SECTEUR PLAGE

SECTEUR PIQUE-NIQUE

SECTEUR JEUX

DP 27

Ponton existant

Rampe projetée

Débarcadère "Caprice" projeté

Limite future

COUPE

COUPE

Route communale

Route de l'Hôtel de Ville

La Lionne

711

712

713

714

715

718

719

720

721

207a

207b

208

210

32

23

B37

1476

652a

P

P

500

159'900

514'100

159'950

514'150

167'000

514'200

Source : Gé