Propriété du Village du Pont
Promis-vendu à Sundance Property SA
p.a. BDO SA - Rte du Petit-Moncor 1A - 1752 Villars-sur-Glâne

No:
CAMAC n° 248576

Projet de construction d'un bâtiment de 4 logements avec un couvert et une dépendance pour 6 véhicules.
Parcelle 1202 - 1342 Le Pont - Commune de L'Abbaye

ENQ final A1-100
Coupes & Façades

Ech:
1:100

Atelier Architecture La Mollière
Architecte Sigg Bertrand
Rue du Débarcadère 15, 2024 Saint-Aubin-Sauges
078 711 53 26

ENQ architecture SA
Tél.: 021-320.81.81
Fax: 021-784.23.38
Email: administration@pro-dt.ch
Chemin du Moulin 5 - 1083 Mézières

Dess:
VJ

Date: 19.10.26

Modifié le:

Légende:

- Projeté
- Distances à la Limite de Propriété = 6 m.
- Distances aux limites / diminuée 1m/1.5m
- Limite LRou = 7 m.
- Collecteur EC communal
- Collecteur EU communal

Signatures :


Propriétaire :

Promettant-acquéreur :

Architecte :


1:100

Façade Sud-Ouest

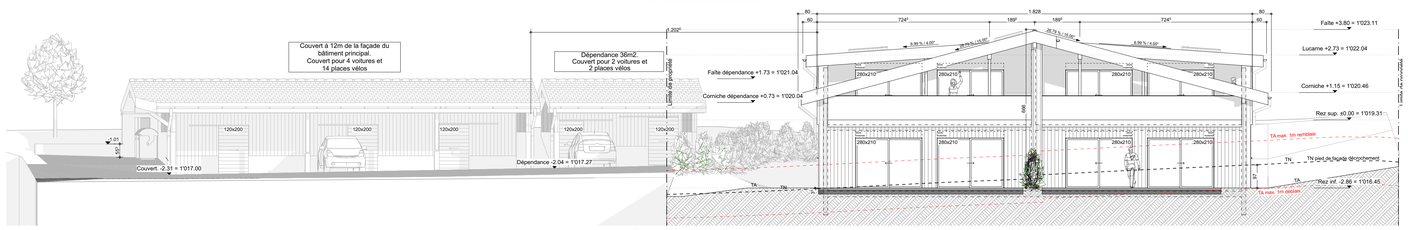


1:100

Façade Nord-Est

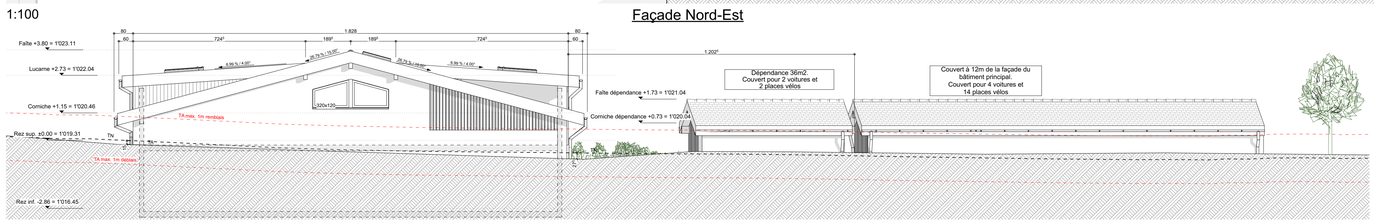


1:100

Façade Sud-Est

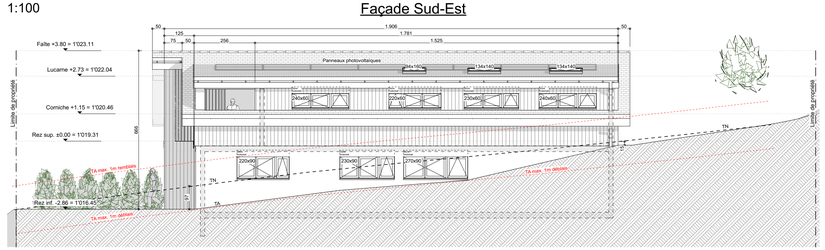


1:100

Façade Nord-Ouest

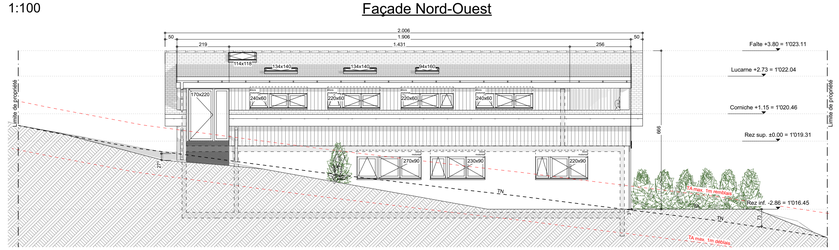


1:100

Coupe A-A bâtiment

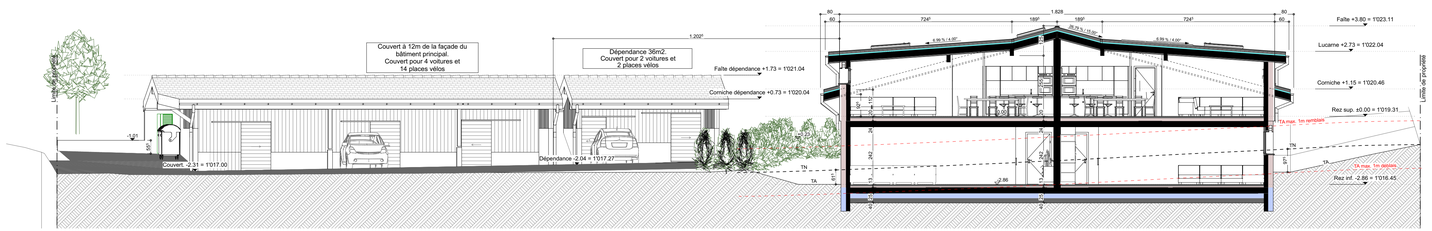


1:100

Coupe B-B bâtiment

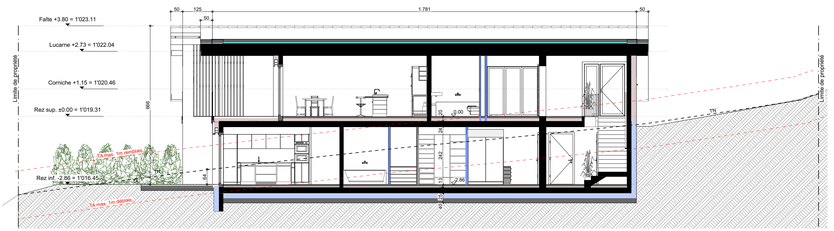


1:100

Coupe B'-B' couvert

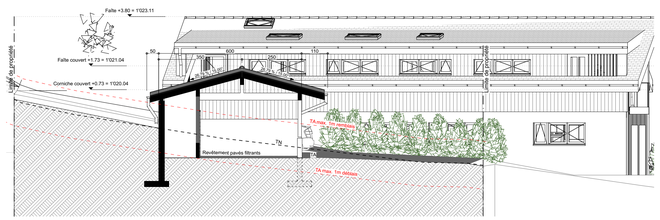

1:100

Coupe B''-B'' dépendance

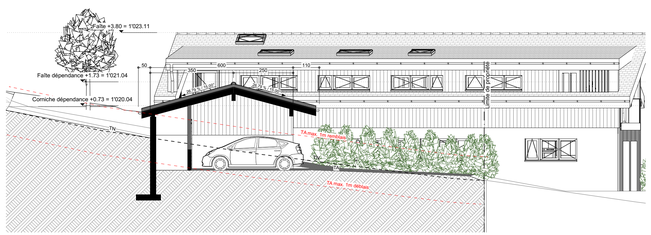

1:100

Coupe A'-A' couvert & dépendance

