PLAN DE SITUATION DRESSE POUR ENQUETE

COMMUNE DE L'ABBAYE

PLAN N° 2

PROPRIETE DE SUCHET Romain André et DUBOST SUCHET Julie

PROJET DE TRANSFORMATIONS ET RÉNOVATION ÉNERGÉTIQUE

DESIGNATION CADASTRALE :

Parcelle n°1214 :

Sur les Quais 5, 1342 Le Pont

Habitation avec affectation mixte n°35	**147 m²**
Garage n°1703	**41 m²**
Accès, place privée	**330 m²**
Total	**518 m²**

Servitude : -.-

Mention : -.-

Coordonnées et altitude C.N.S n°1221

E = 2'514'905

N = 1'169'150

Alt = 1'009 m

Zone du village selon PGA actuel
Zone centrale 15 LAT selon PACom à l'enquête

Secteur de protection des eaux Au

Degré de sensibilité au bruit III

Note au recensement architectural 4 (ECA n°35)

Limite des constructions selon art.36 L.R.

Limite des constructions selon PACom à l'enquête

La réalisation du projet nécessitera la mise à jour du plan du Registre Foncier

---

LE BRASSUS, le 25 août 2026

L'INGENIEUR-GEOMETRE :

Audrey UEBERSCHLAG
Ingénieur géomètre brevetée

LES PROPRIETAIRES :

SCEAUX COMMUNAUX :

Bureau d'études techniques THORENS & ASSOCIES SA Ingénieur géomètre breveté
Rue de la Gare 20, 1348 Le Brassus tél. 021 845 63 43 e-mail: info@thorensgeometre.ch

LEGENDE :

- ISOLATION PERIPHERIQUE
- TRANSFORMATIONS INTERIEURES
- SERRE DE JARDINAGE
- PAC


PROPRIETAIRES VOISINS :

1213 SCHAER Samuel

1215 PPE. BIFRARE David et CASTELLINO Marielle Lucienne Josette

1216 VALLAEYS Isabel et NEGREA Dan

DETAILS DU PROJET : VOIR PLANS DE L'ARCHITECTE

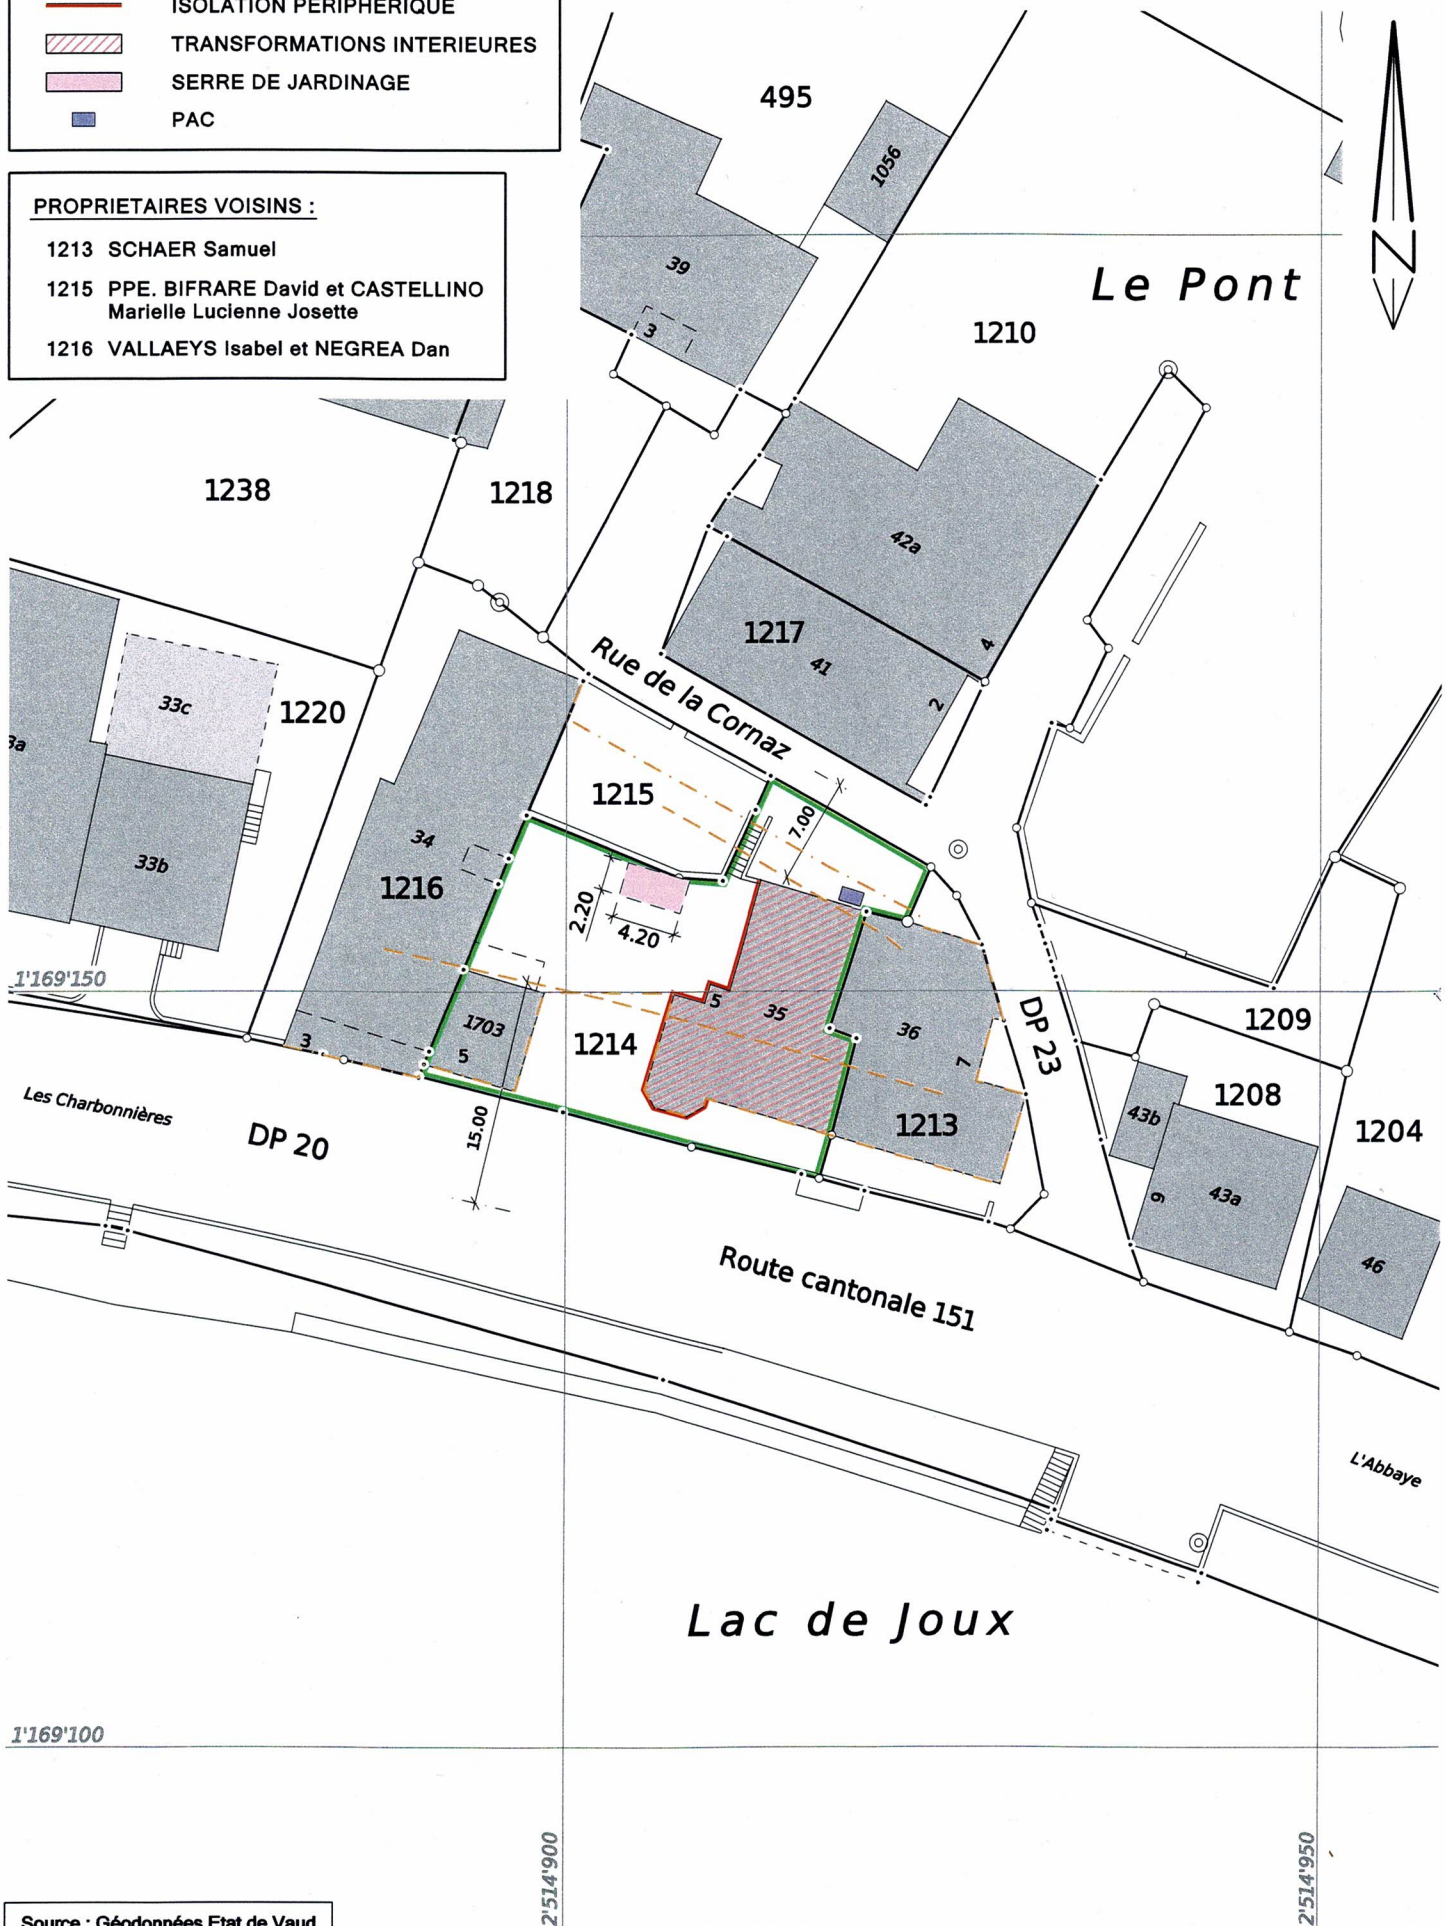

Source : Géodonnées Etat de Vaud
Mensuration numérique

Dossier technique : AB.26.3456

Ce plan ne peut être diffusé que dans le cadre de l'objet indiqué en référence. Il ne saurait être utilisé ou modifié à d'autres fins sans l'accord préalable exprès de son auteur.

Echelle 1:500